


POŽÁRNÍ EVAKUAČNÍ PLÁN

Univerzita Hradec Králové, Objekt č.1, Náměstí Svobody 301

3. nadzemní podlaží

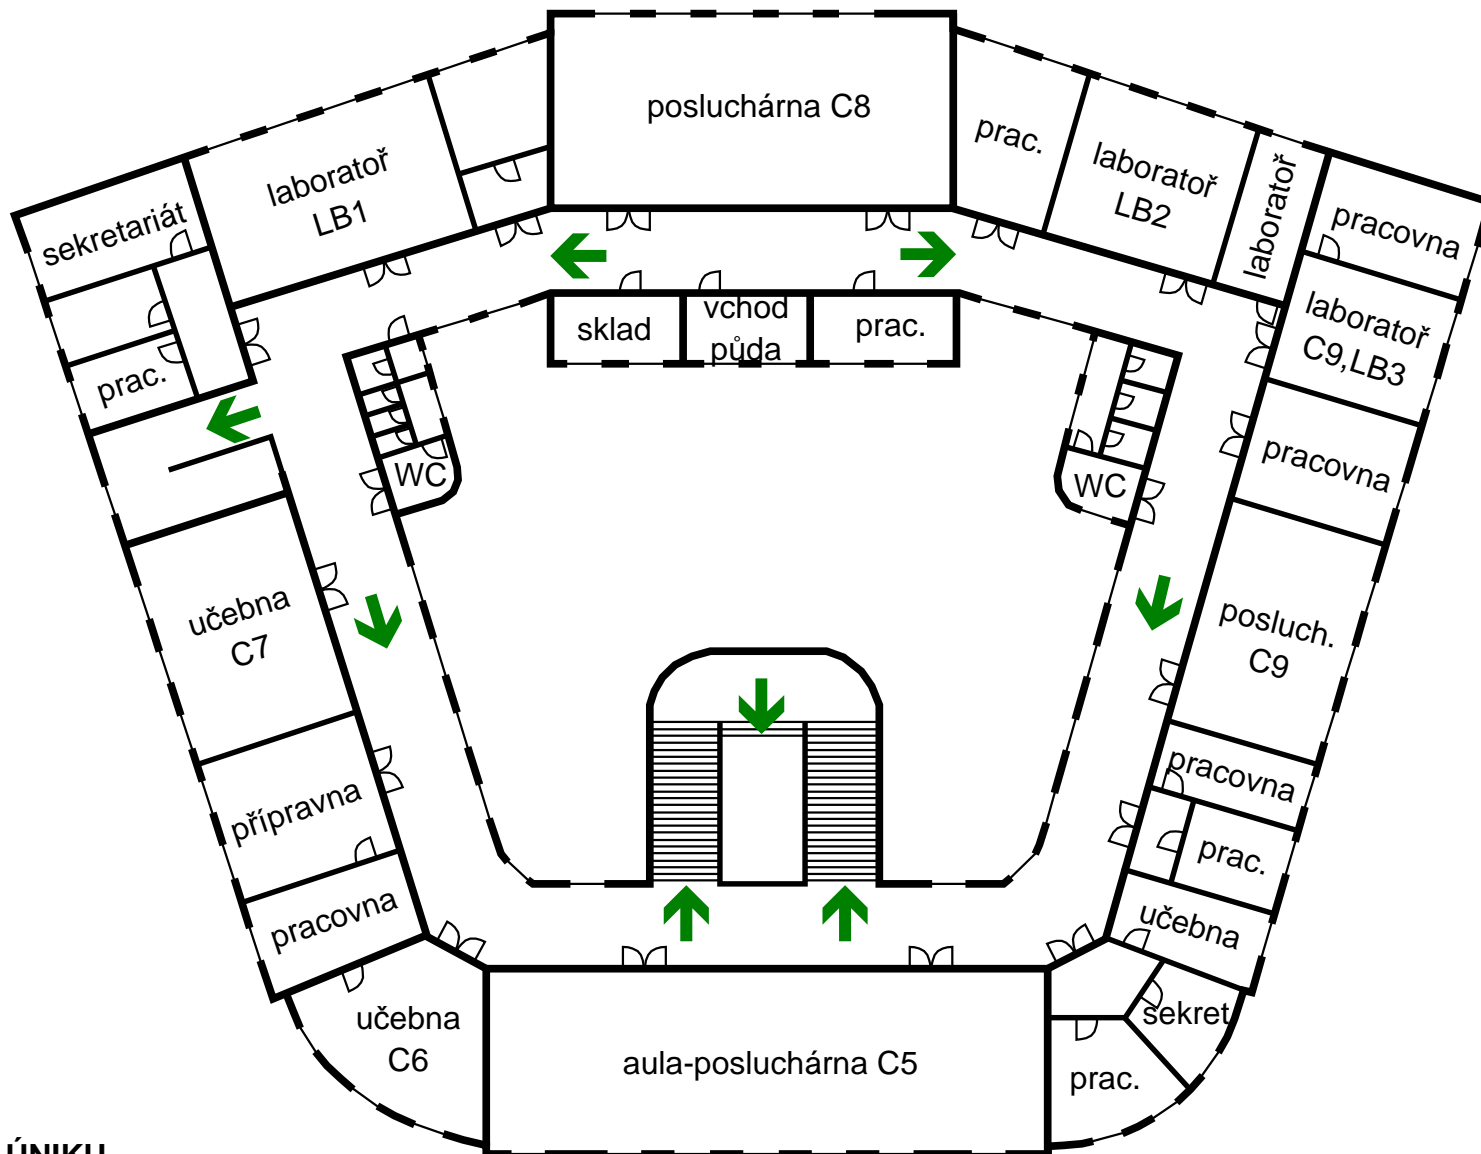

LEGENDA:

➔ SMĚR ÚNIKU

● UMÍSTĚNÍ EVAKUAČNÍHO SCHÉMATU