


POŽÁRNÍ EVAKUAČNÍ PLÁN

Univerzita Hradec Králové, Budova č. 5, ul. V. Nejedlého 573

1. nadzemní podlaží

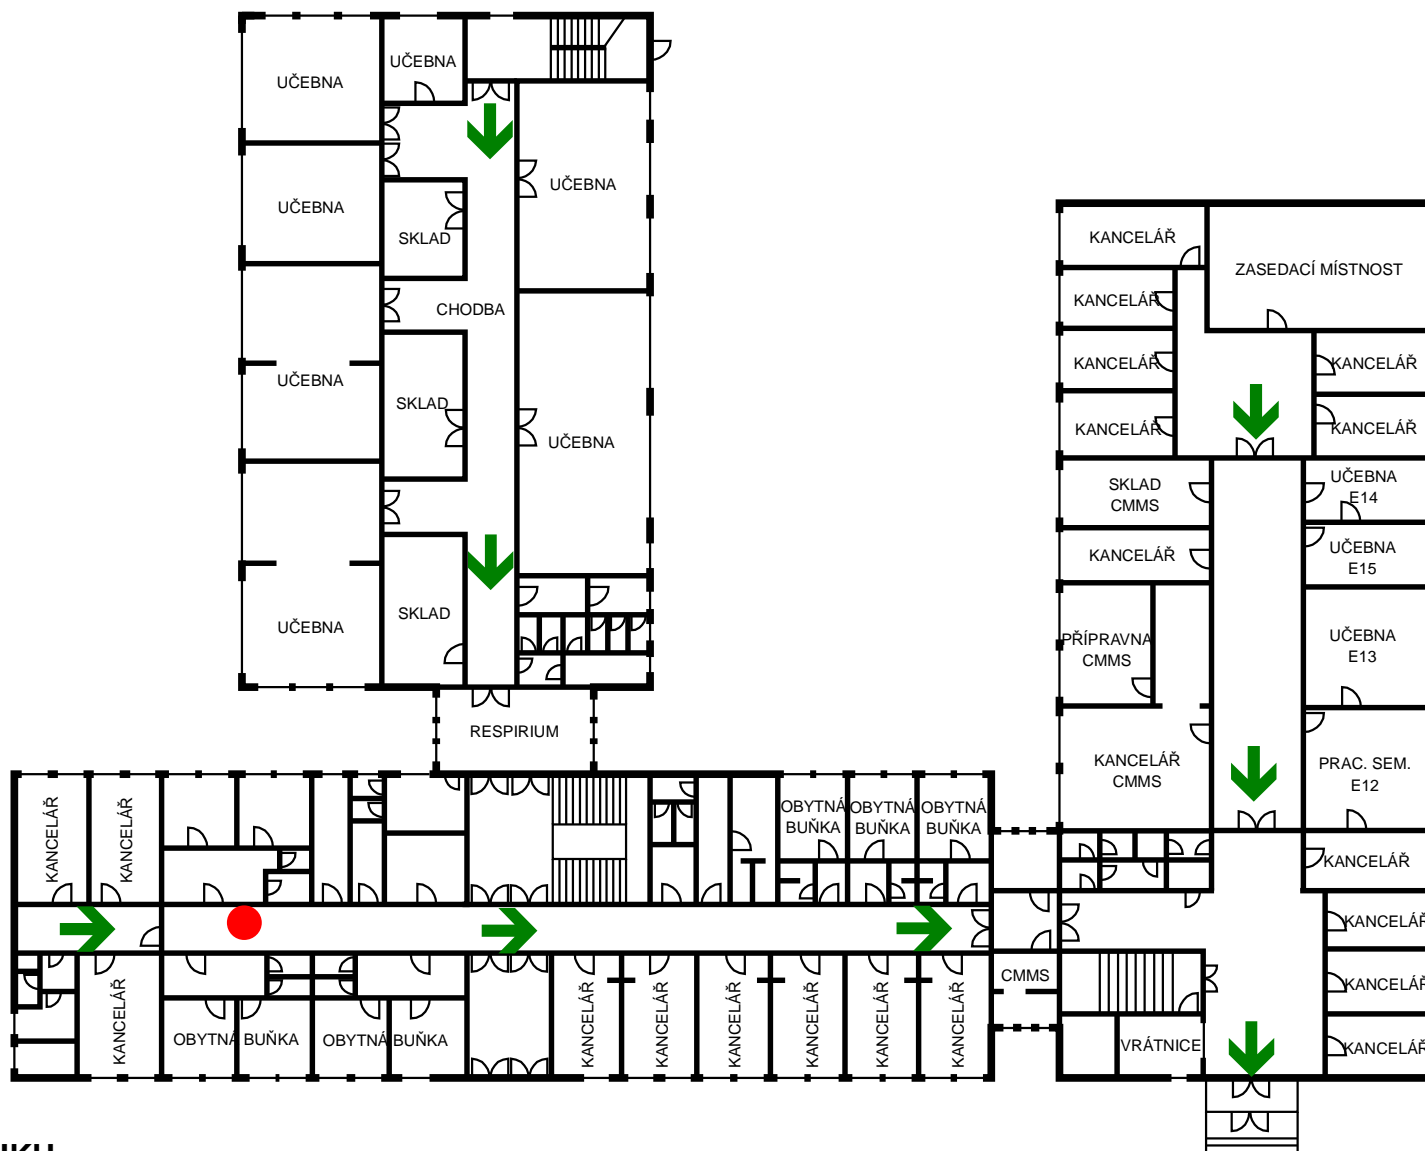

LEGENDA:


➔ SMĚR ÚNIKU

● UMÍSTĚNÍ EVAKUAČNÍHO SCHÉMATU

POŽÁRNÍ EVAKUAČNÍ PLÁN

Univerzita Hradec Králové, Budova č. 5, ul. V. Nejedlého 573

1. nadzemní podlaží

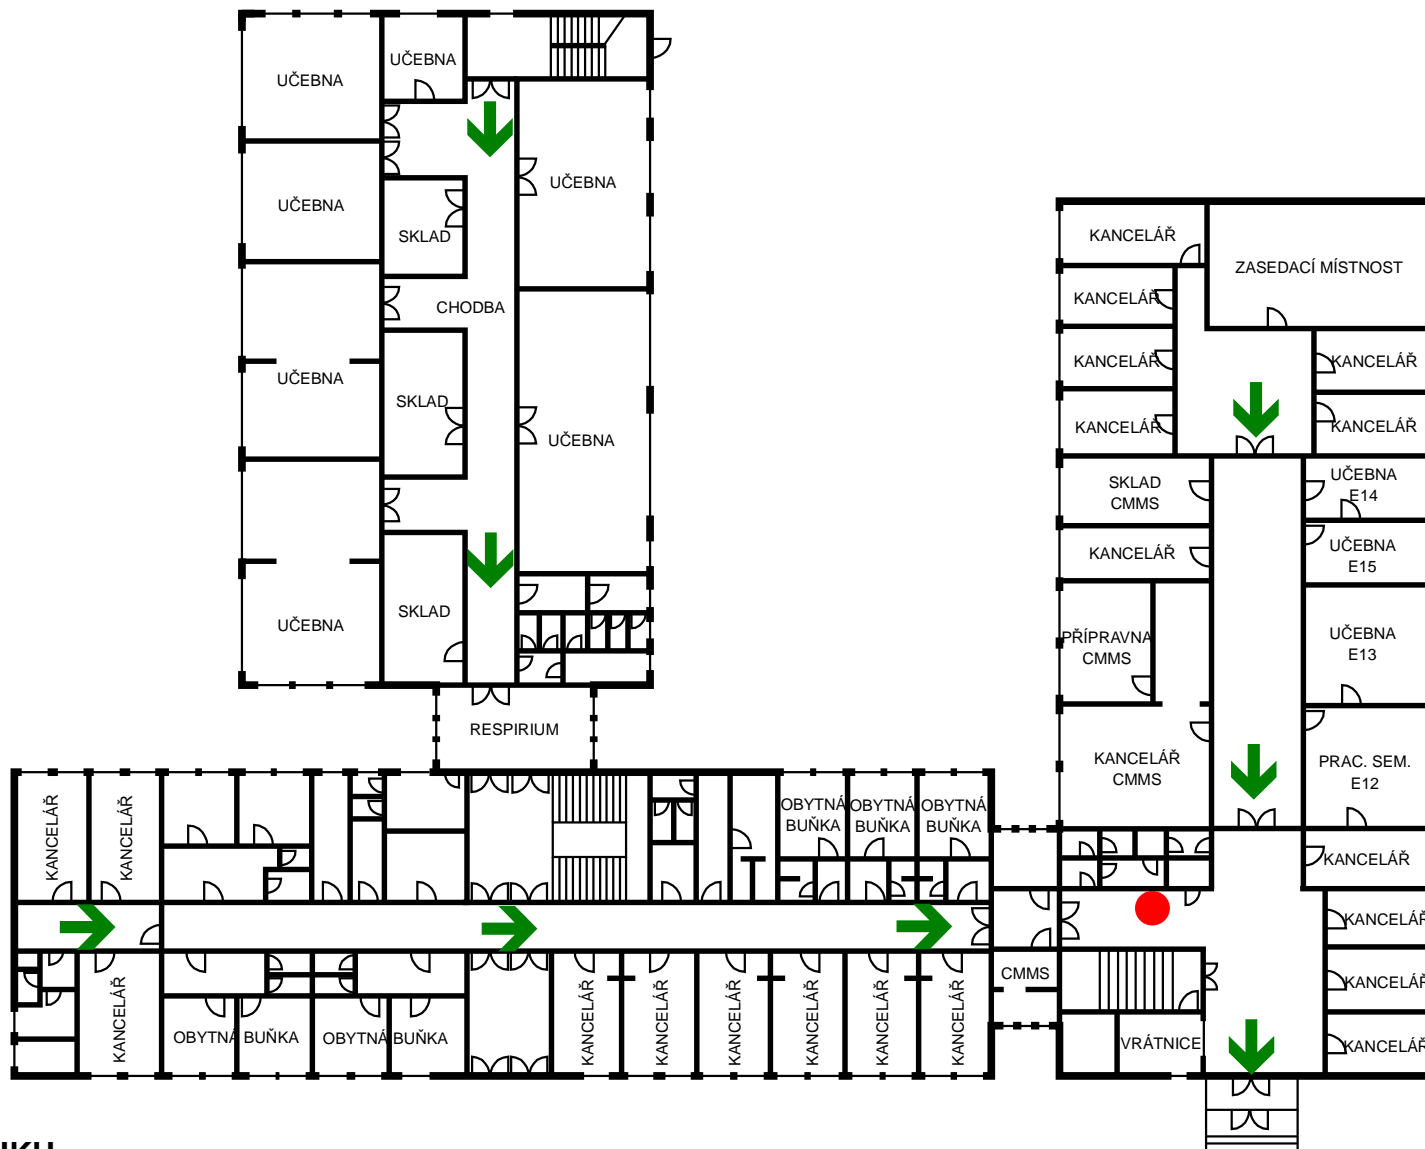

LEGENDA:


➔ SMĚR ÚNIKU

● UMÍSTĚNÍ EVAKUAČNÍHO SCHÉMATU

POŽÁRNÍ EVAKUAČNÍ PLÁN

Univerzita Hradec Králové, Budova č. 5, ul. V. Nejedlého 573

1. nadzemní podlaží

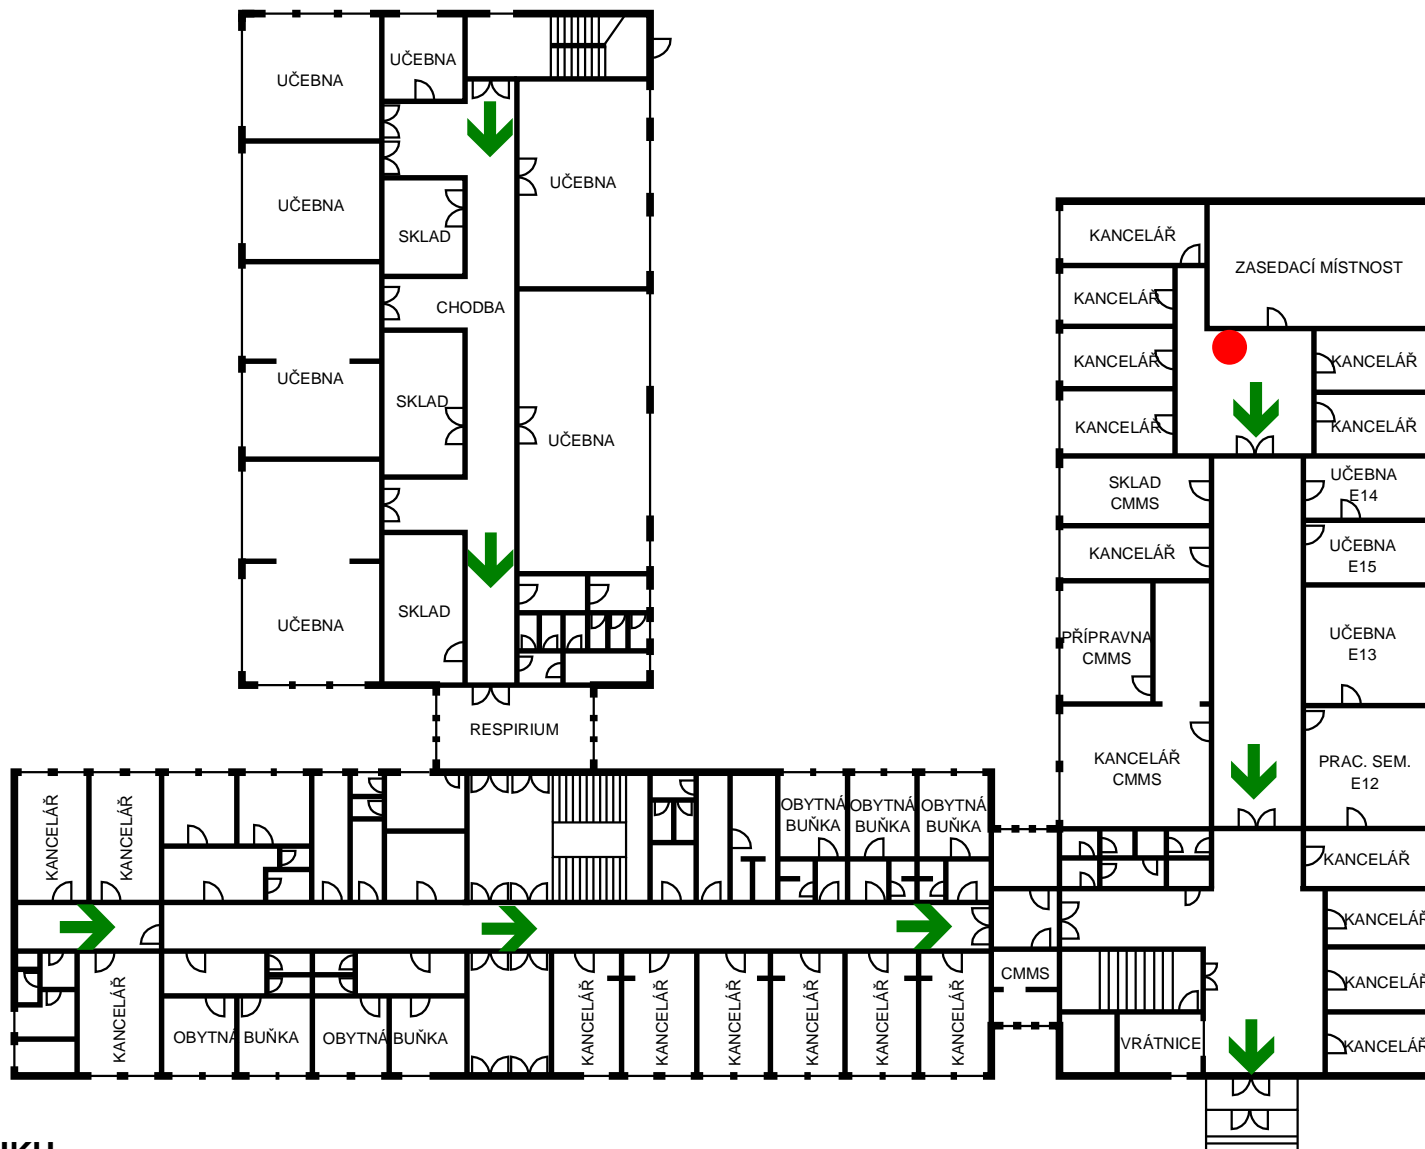

LEGENDA:


➔ SMĚR ÚNIKU

● UMÍSTĚNÍ EVAKUAČNÍHO SCHÉMATU

POŽÁRNÍ EVAKUAČNÍ PLÁN

Univerzita Hradec Králové, Budova č. 5, ul. V. Nejedlého 573

1. nadzemní podlaží

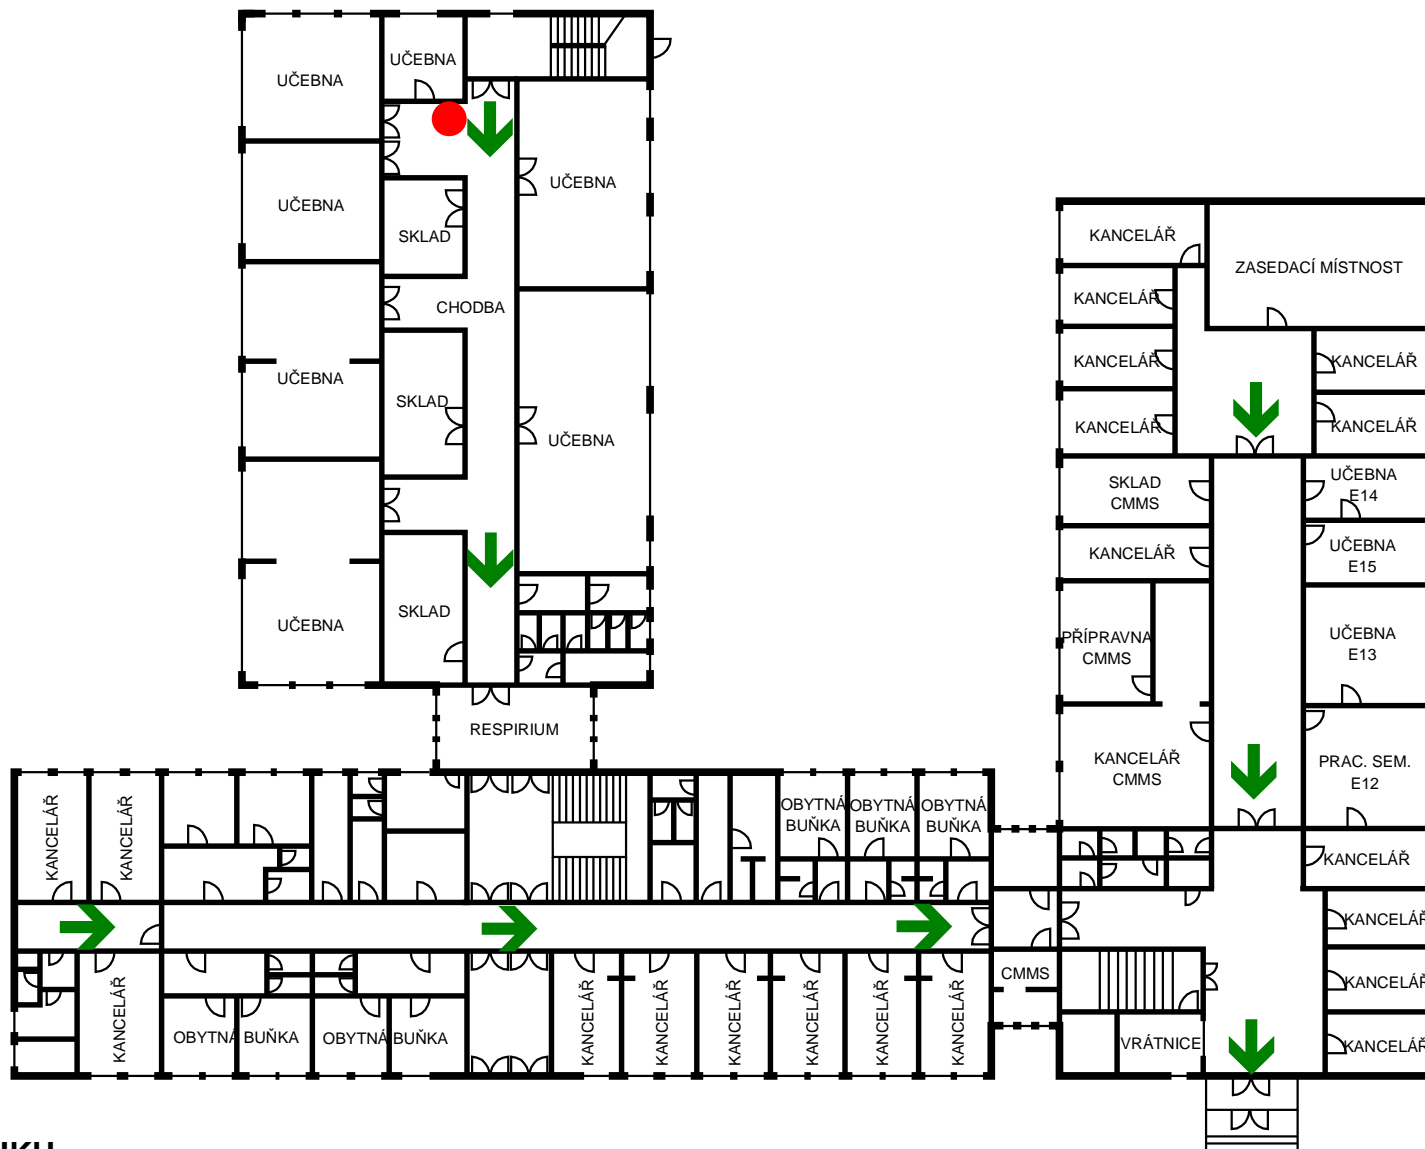

LEGENDA:

➔ SMĚR ÚNIKU

● UMÍSTĚNÍ EVAKUAČNÍHO SCHÉMATU

POŽÁRNÍ EVAKUAČNÍ PLÁN

Univerzita Hradec Králové, Budova č. 5, ul. V. Nejedlého 573

1. nadzemní podlaží



LEGENDA:

➔ SMĚR ÚNIKU

● UMÍSTĚNÍ EVAKUAČNÍHO SCHÉMATU

POŽÁRNÍ EVAKUAČNÍ PLÁN

Univerzita Hradec Králové, Budova č. 5, ul. V. Nejedlého 573

1. nadzemní podlaží



LEGENDA:

➔ SMĚR ÚNIKU

● UMÍSTĚNÍ EVAKUAČNÍHO SCHÉMATU