


POŽÁRNÍ EVAKUAČNÍ PLÁN

Univerzita Hradec Králové, Objekt č.6, U pivovarské flošny 296

1. nadzemní podlaží

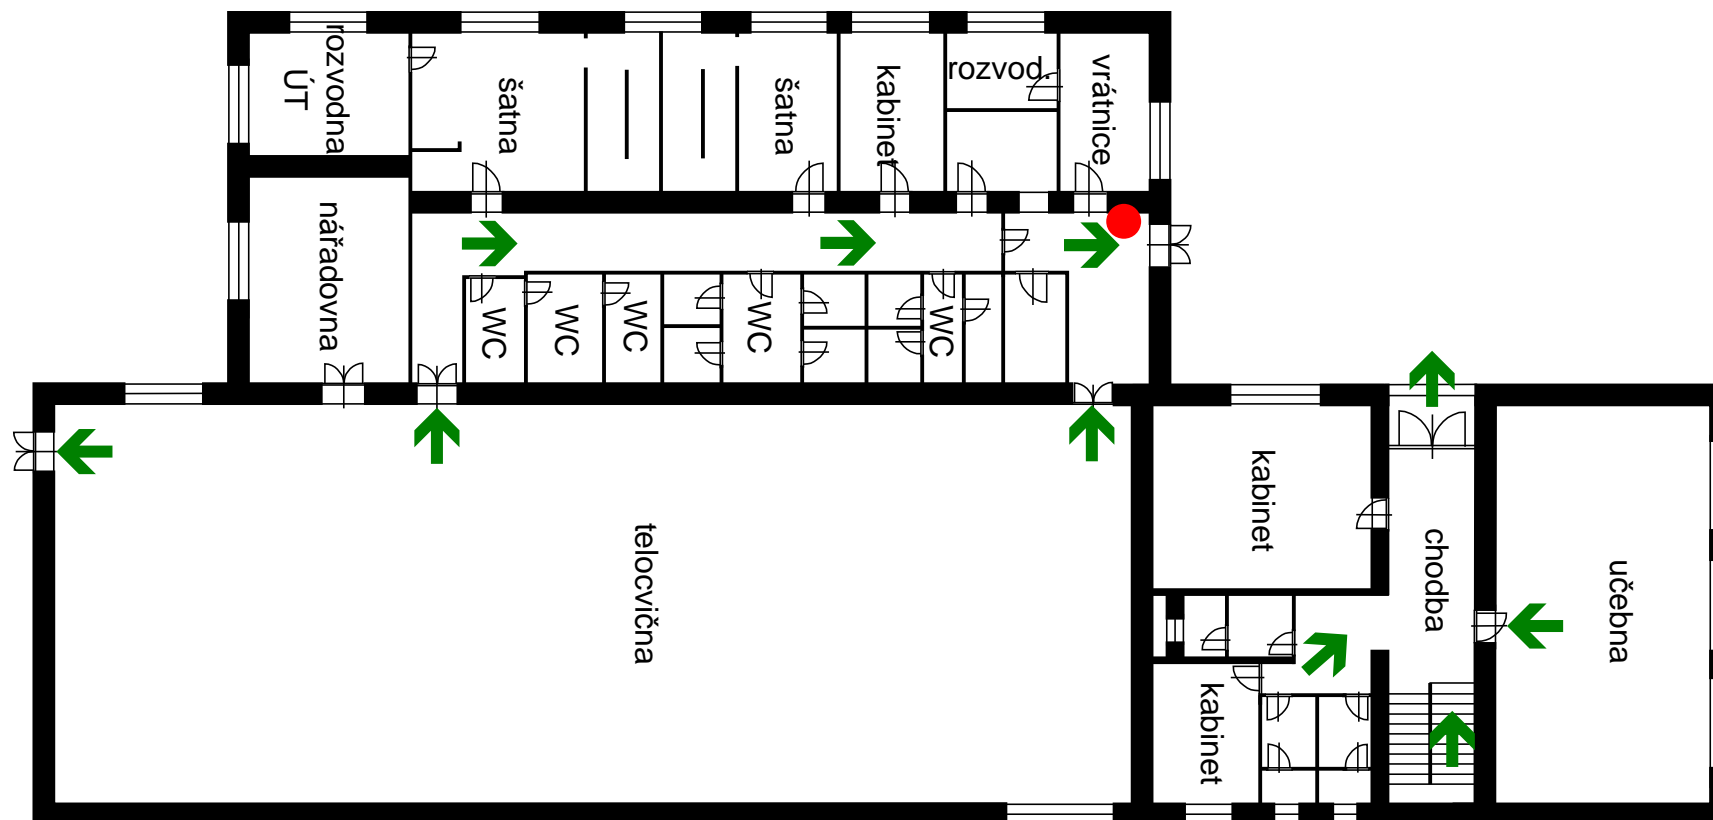

LEGENDA:

➔ SMĚR ÚNIKU

● UMÍSTĚNÍ EVAKUAČNÍHO SCHÉMATU