


POŽÁRNÍ EVAKUAČNÍ PLÁN

Univerzita Hradec Králové, Objekt č. 9, Hradecká ul. 1249

půdorys 2.NP

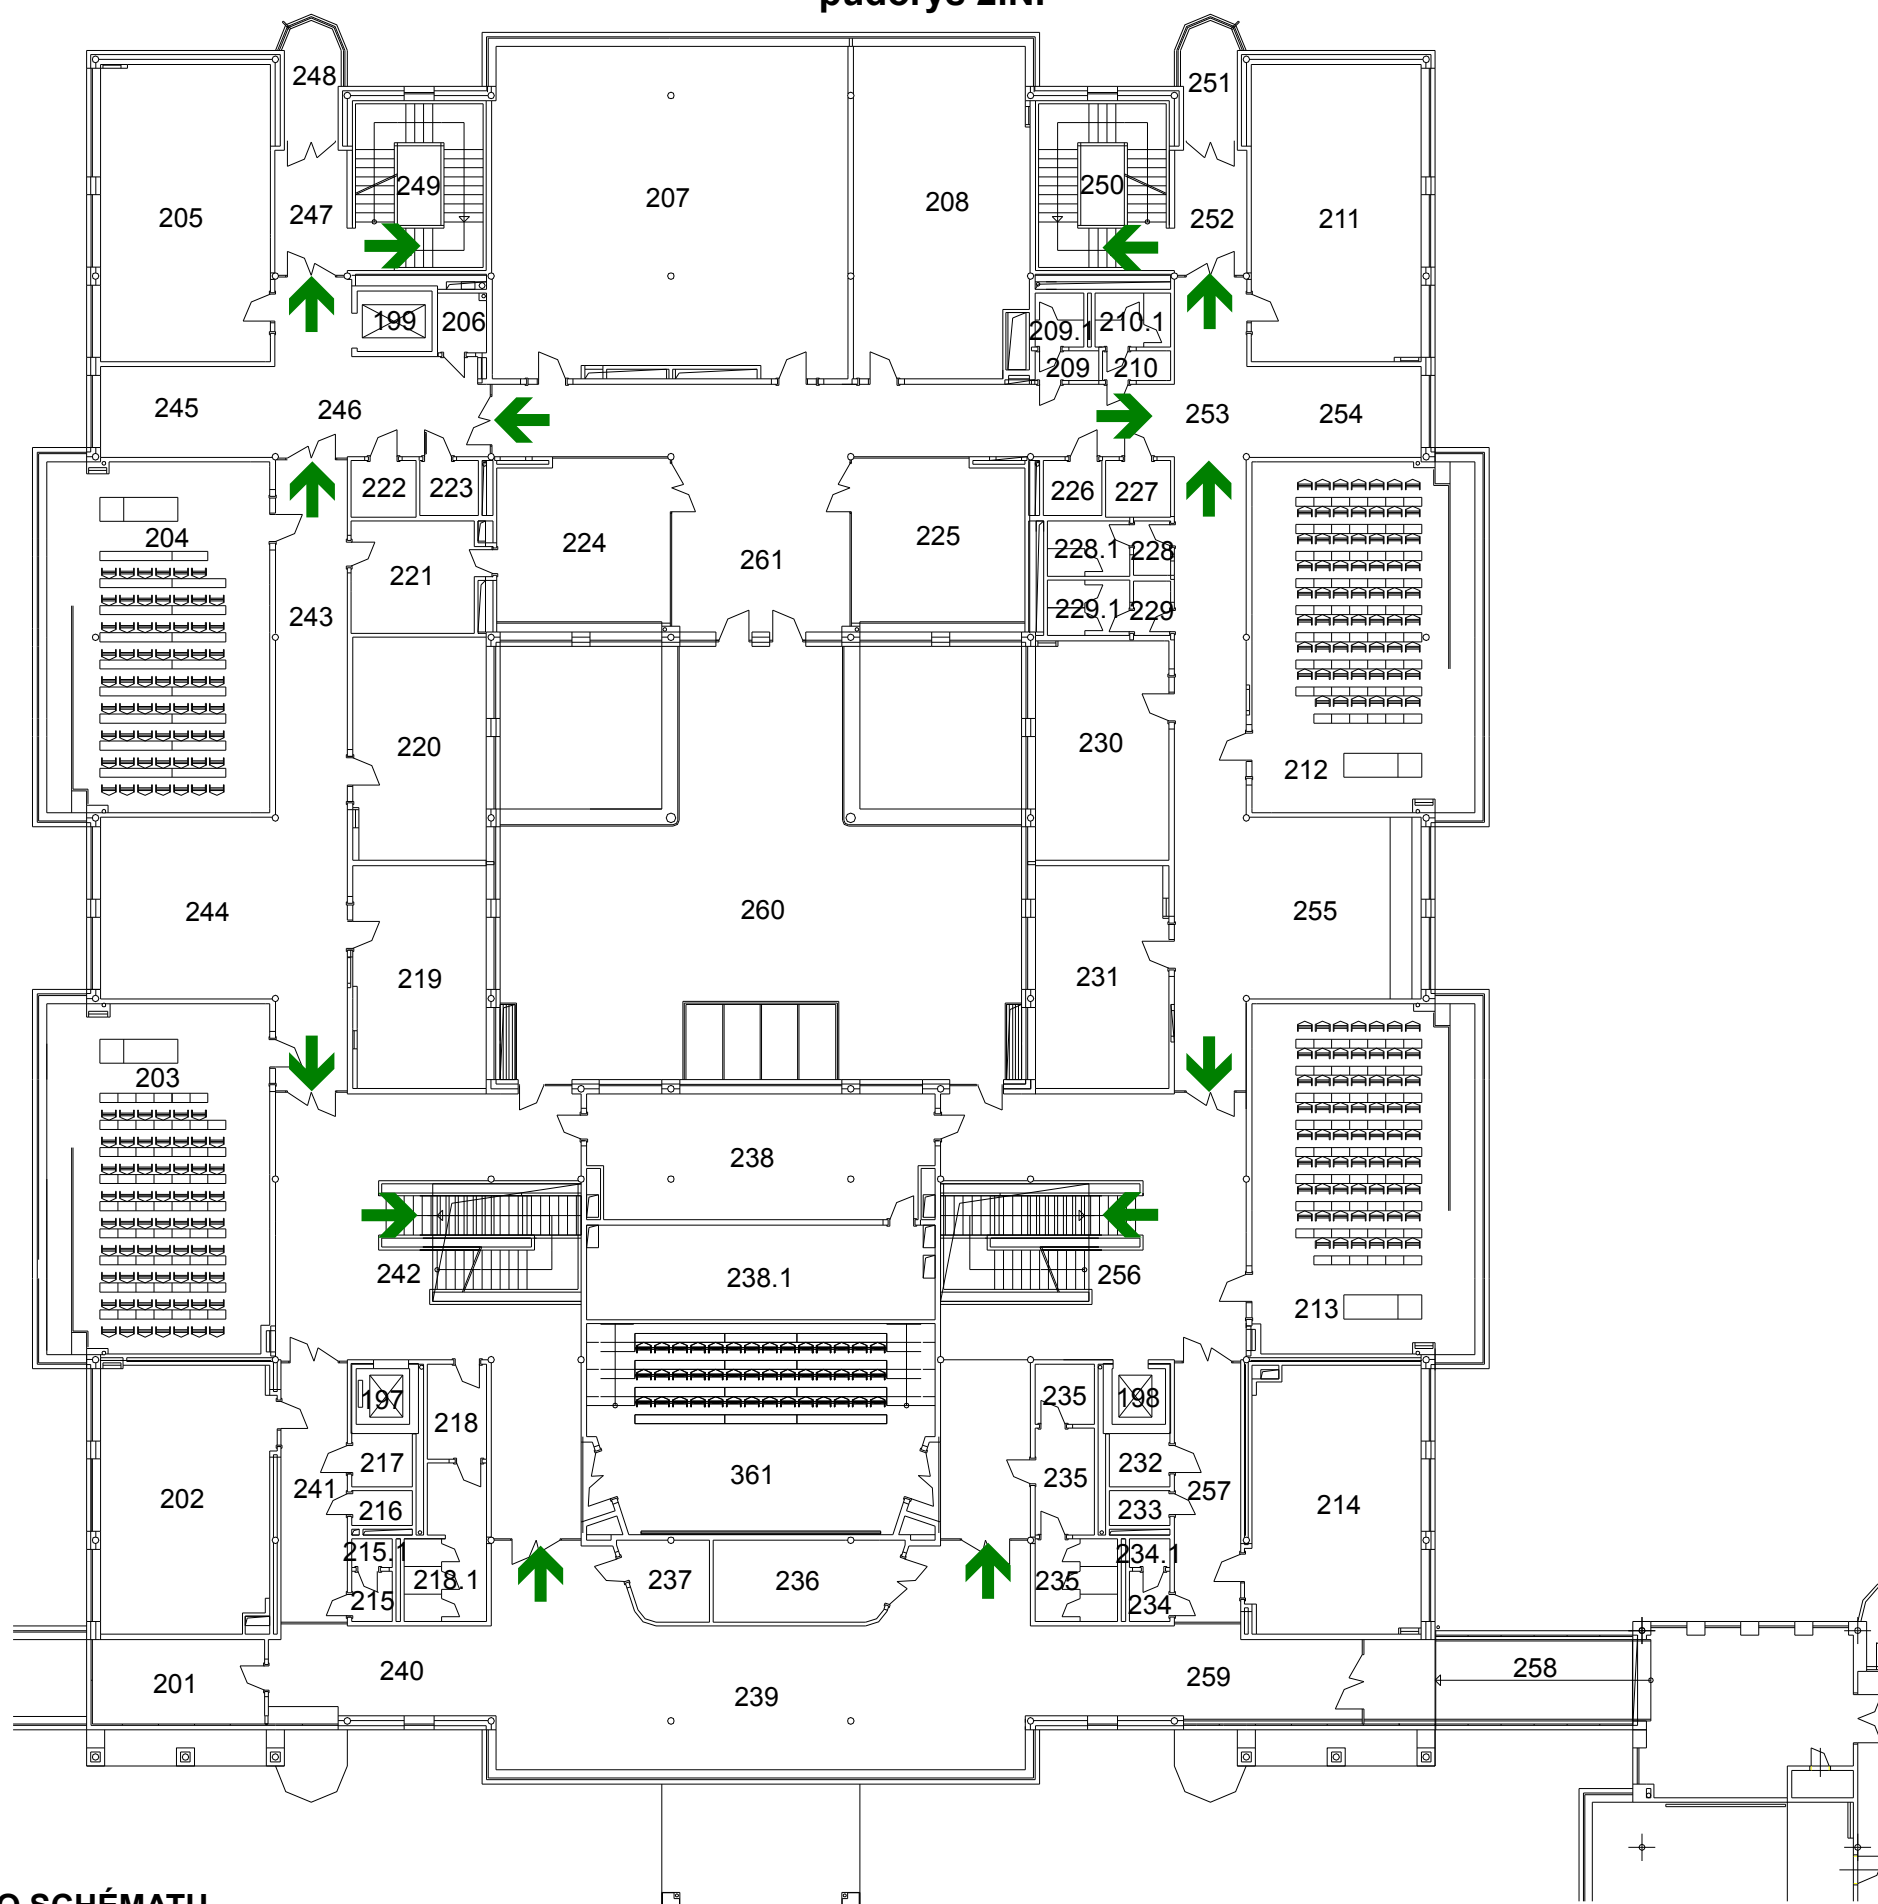

LEGENDA MÍSTNOSTI

ČÍSLO MÍSTNOSTI	ÚČEL MÍSTNOSTI
201	sklad
202	seminární učebna S25
203	posluchárna P60
204	posluchárna P60
205	počítačová učebna PC20
206	úklidová komora
207	počítačová učebna PC20
208	počítačová učebna PC20
209	WC, předsíň muži
209.1	WC muži
210	WC, předsíň ženy
210.1	WC ženy
211	počítačová učebna PC20
212	posluchárna P60
213	posluchárna P60
214	seminární učebna S25
215	WC předsíň
215.1	WC ženy
216	úklidová komora
217	elektrořvaděče
218	WC předsíň
218.1	WC muži
219	seminární učebna S10
220	počítačová laboratoř
221	sklad, tiskárna
222	elektrořvaděče
223	WC invalidé
224	tisk + kopírka
225	tisk + kopírka
226	WC invalidé
227	elektrořvaděče
228	WC předsíň muži
228.1	WC muži
229	WC předsíň ženy
229.1	WC ženy
230	počítačová učebna PC10
231	seminární učebna S10
232	elektrořvaděče
233	úklidová komora
234	WC předsíň
234.1	WC muži
235	WC předsíň
235.1	WC ženy, hygien. kabina
235.2	WC ženy
236	přípravná/sklad TPÚ
237	elektrořvaděče
238	centrální šatna 150 míst
238.1	strojovna VZT
239	respiria
240	chodba
241	chodba
242	schodiště
243	chodba
244	respiria
245	respiria
246	chodba
247	chodba
248	lodžie
249	schodiště západní
250	schodiště východní
251	lodžie
252	chodba
253	chodba
254	respiria
255	respiria
256	schodiště
257	chodba
258	spojovací chodba
259	chodba
260	atriové respiria
261	respiria

LEGENDA:

➔ SMĚR ÚNIKU

● UMÍSTĚNÍ EVAKUAČNÍHO SCHÉMATU