


# POŽÁRNÍ EVAKUAČNÍ PLÁN

Univerzita Hradec Králové, Palachovy koleje 1129-1135

vchod č. 3, 2-7. nadzemní podlaží

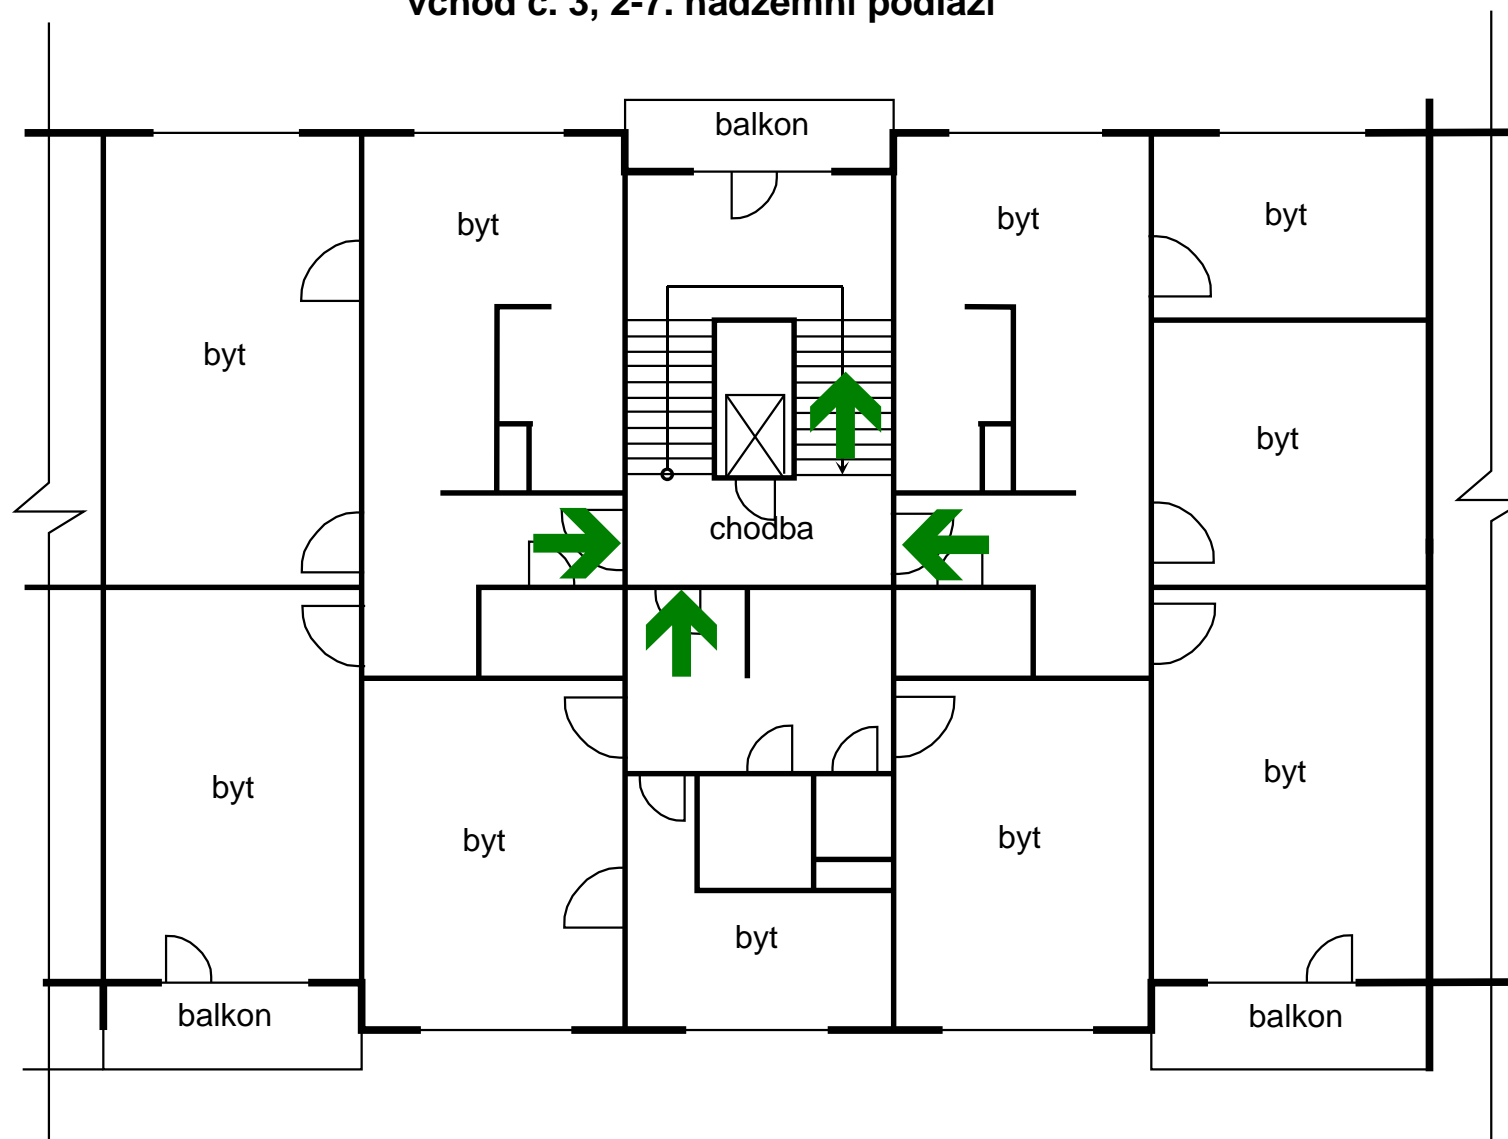

## LEGENDA:

→ SMĚR ÚNIKU

● UMÍSTĚNÍ EVAKUAČNÍHO SCHÉMATU