


POŽÁRNÍ EVAKUAČNÍ PLÁN

Univerzita Hradec Králové, Palachovy koleje 1129-1135

vchod č. 6, 2-7. nadzemní podlaží

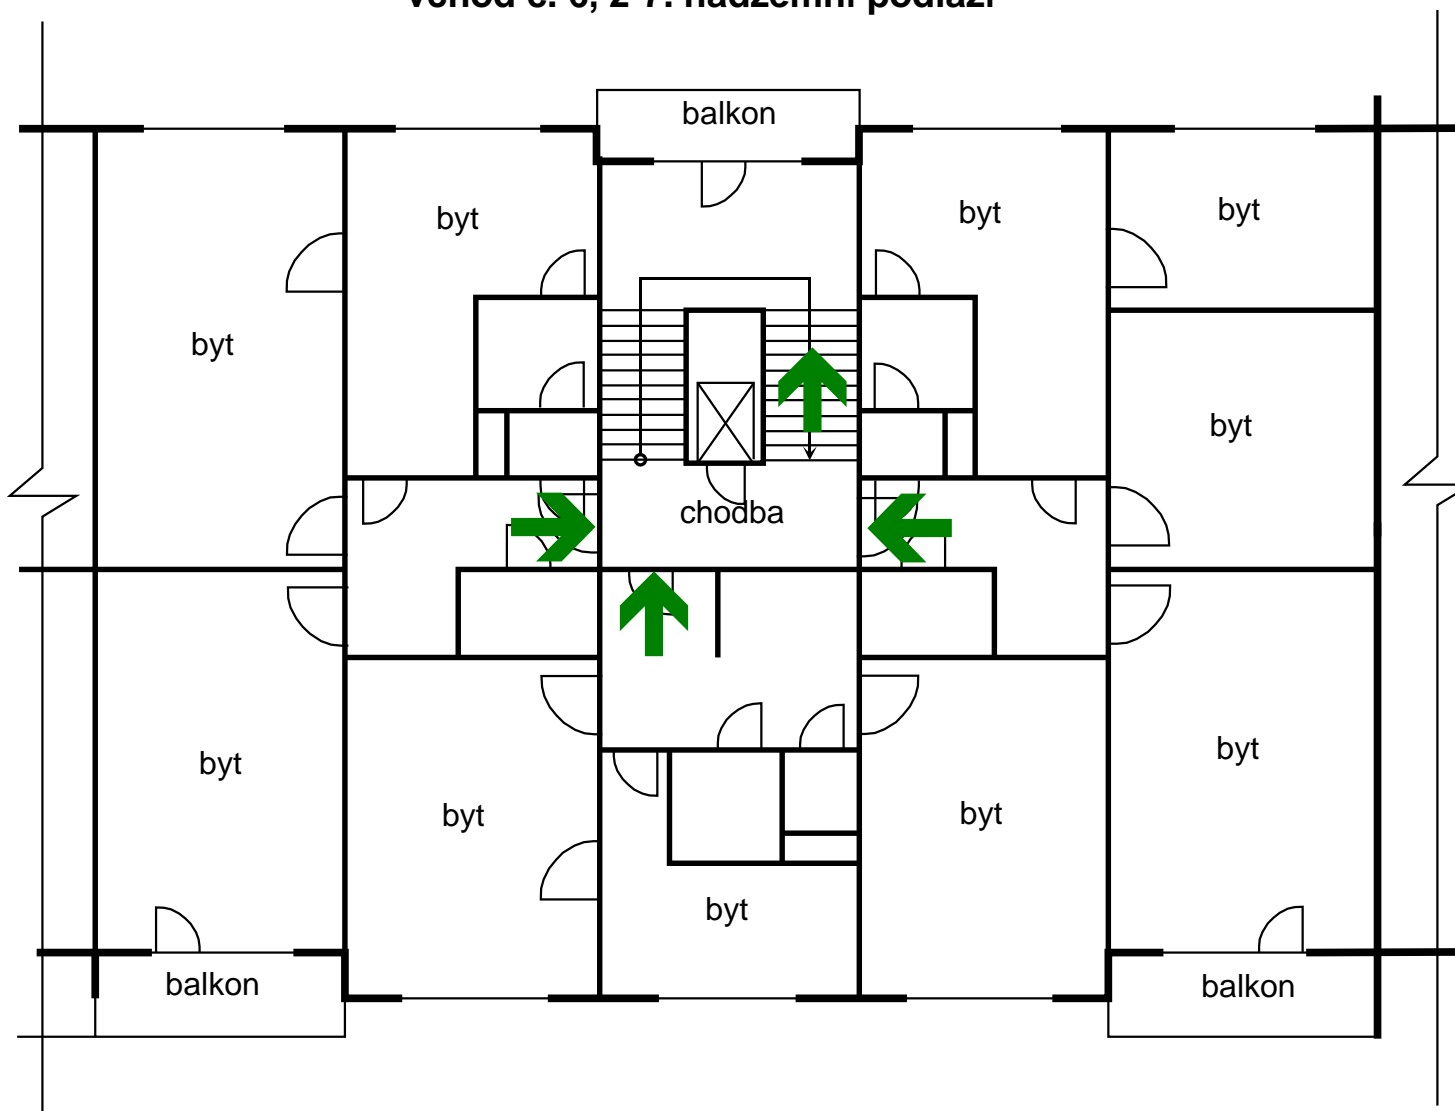

LEGENDA:

➔ SMĚR ÚNIKU

● UMÍSTĚNÍ EVAKUAČNÍHO SCHÉMATU