


# POŽÁRNÍ EVAKUAČNÍ PLÁN

Univerzita Hradec Králové, Palachovy koleje 1129-1135

vrátnice

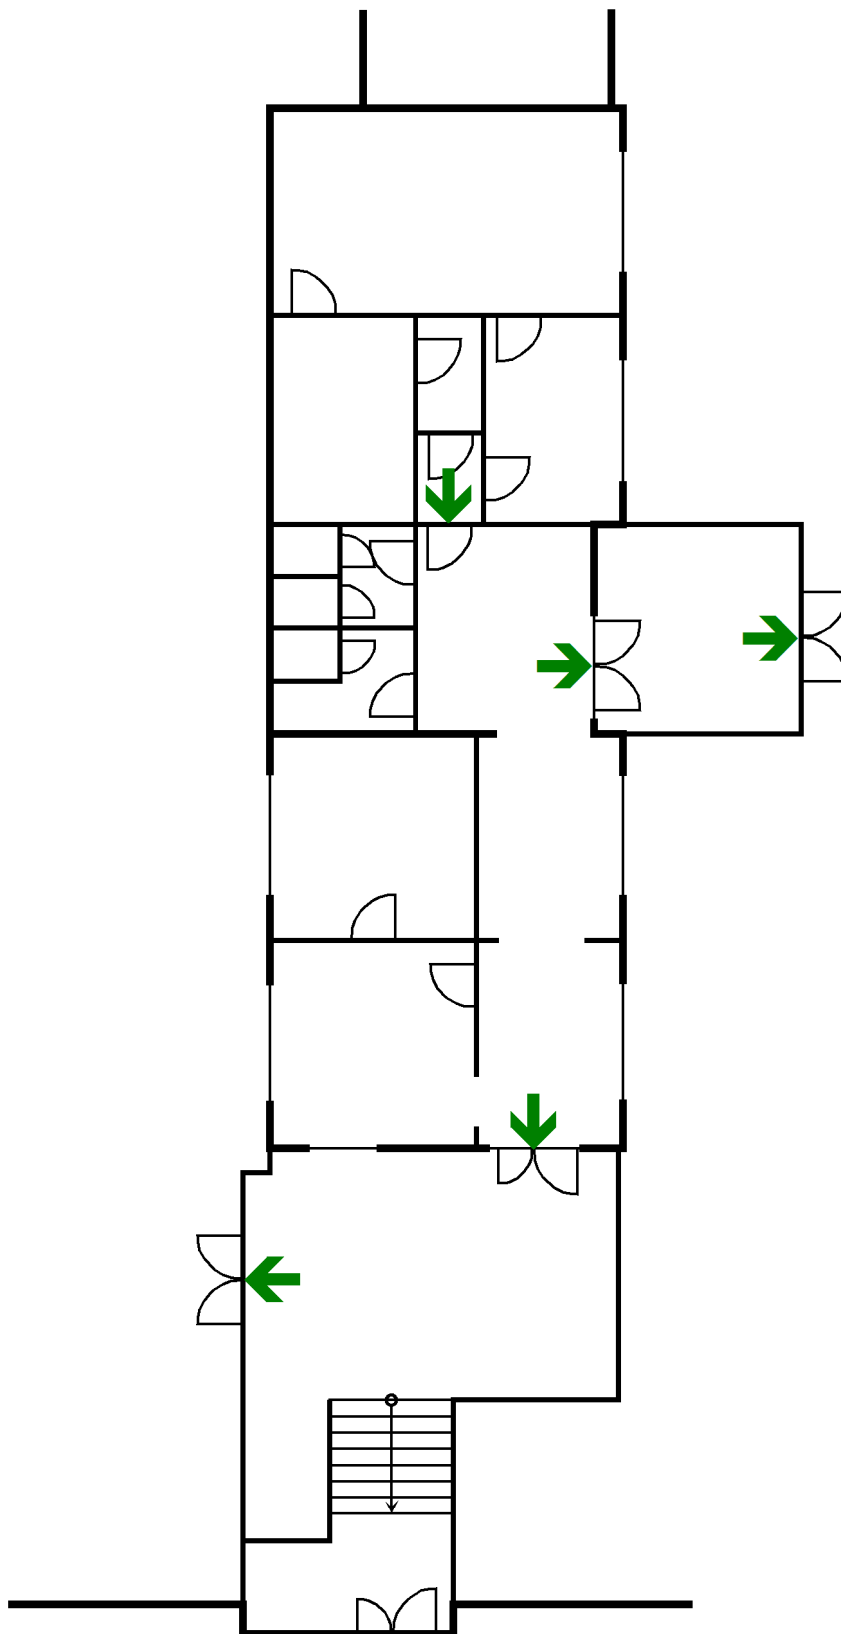

## LEGENDA:

→ SMĚR ÚNIKU

● UMÍSTĚNÍ EVAKUAČNÍHO SCHÉMATU