


POŽÁRNÍ EVAKUAČNÍ PLÁN

Univerzita Hradec Králové, Rektorát, Rokitanského 62

1. podzemní podlaží

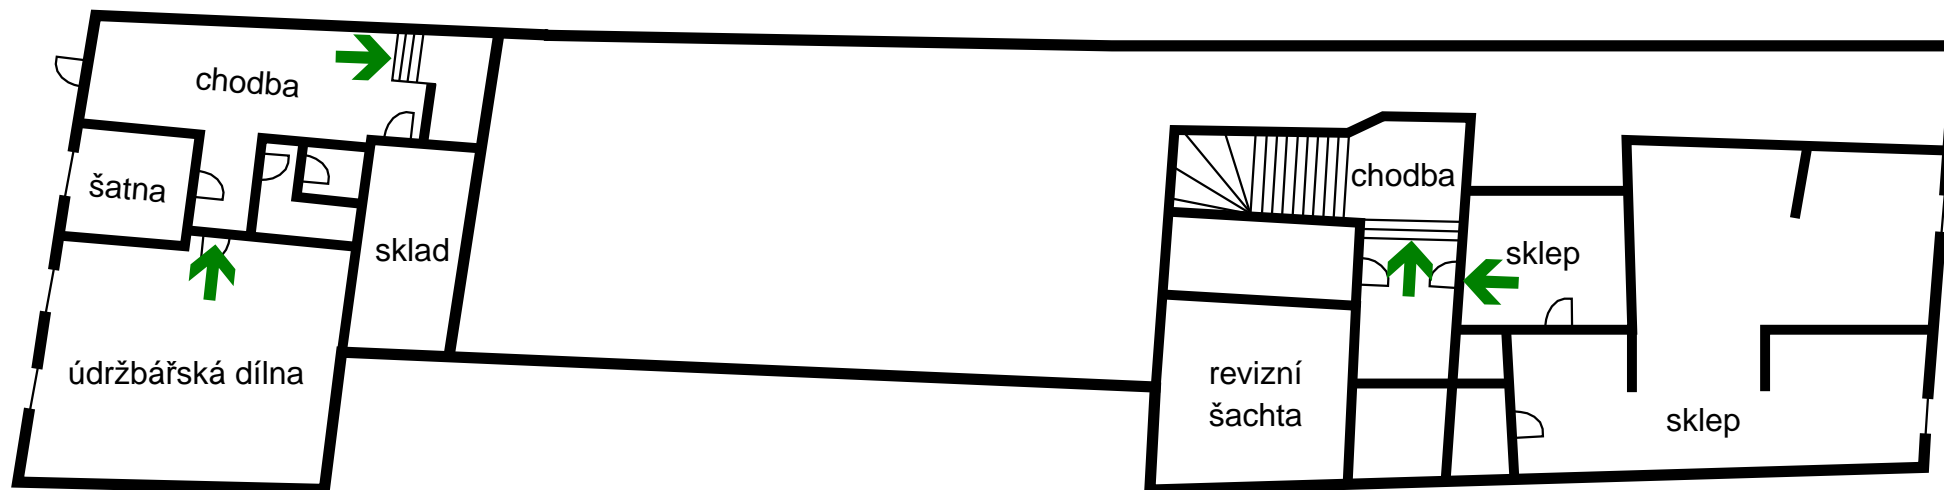

LEGENDA:

➔ SMĚR ÚNIKU

● UMÍSTĚNÍ EVAKUAČNÍHO SCHÉMATU