


# POŽÁRNÍ EVAKUAČNÍ PLÁN

Univerzita Hradec Králové, Rektorát, Rokitanského 62

## 3. nadzemní podlaží

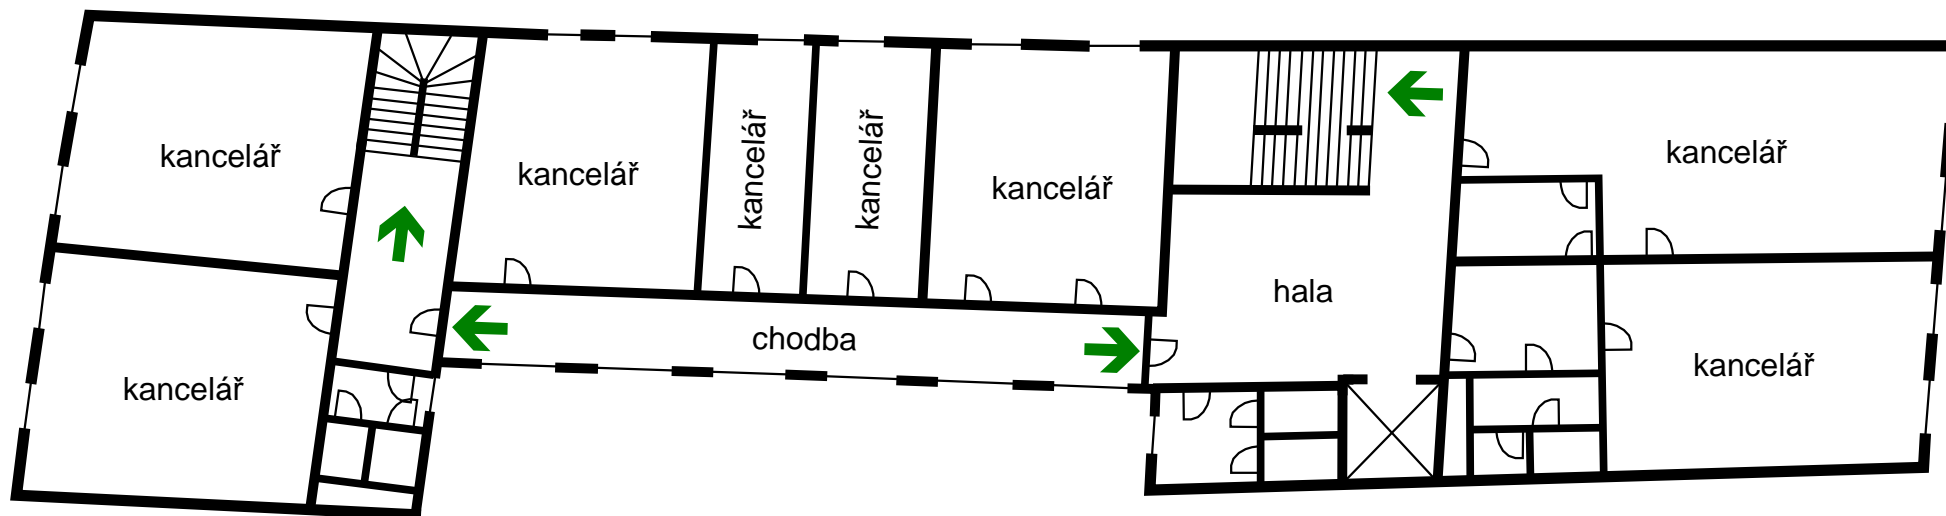

### LEGENDA:

➔ SMĚR ÚNIKU

● UMÍSTĚNÍ EVAKUAČNÍHO SCHÉMATU