


POŽÁRNÍ EVAKUAČNÍ PLÁN

Univerzita Hradec Králové, Rektorát, Rokitanského 62

4. nadzemní podlaží

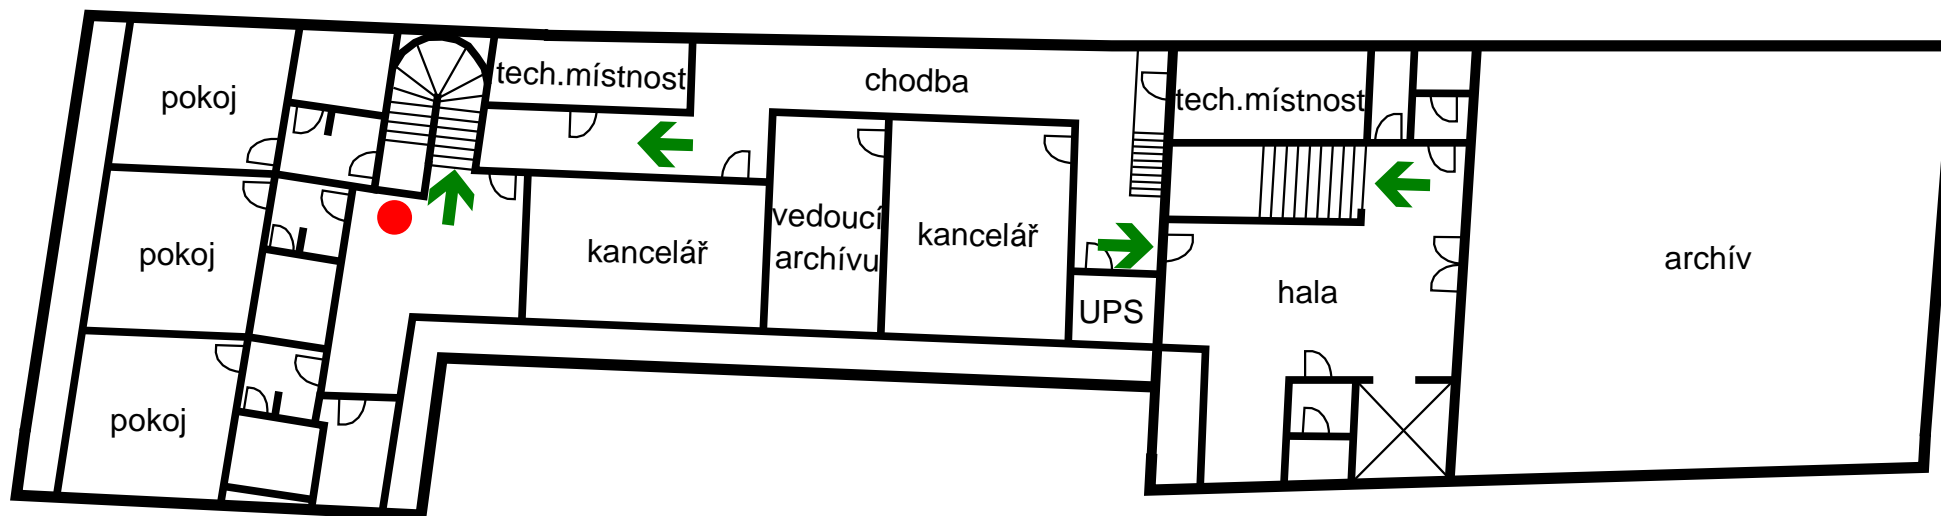

LEGENDA:

➔ SMĚR ÚNIKU

● UMÍSTĚNÍ EVAKUAČNÍHO SCHÉMATU