


POŽÁRNÍ EVAKUAČNÍ PLÁN

Univerzita Hradec Králové, Objekt č. 9, Hradecká ul. 1249

půdorys 3.NP

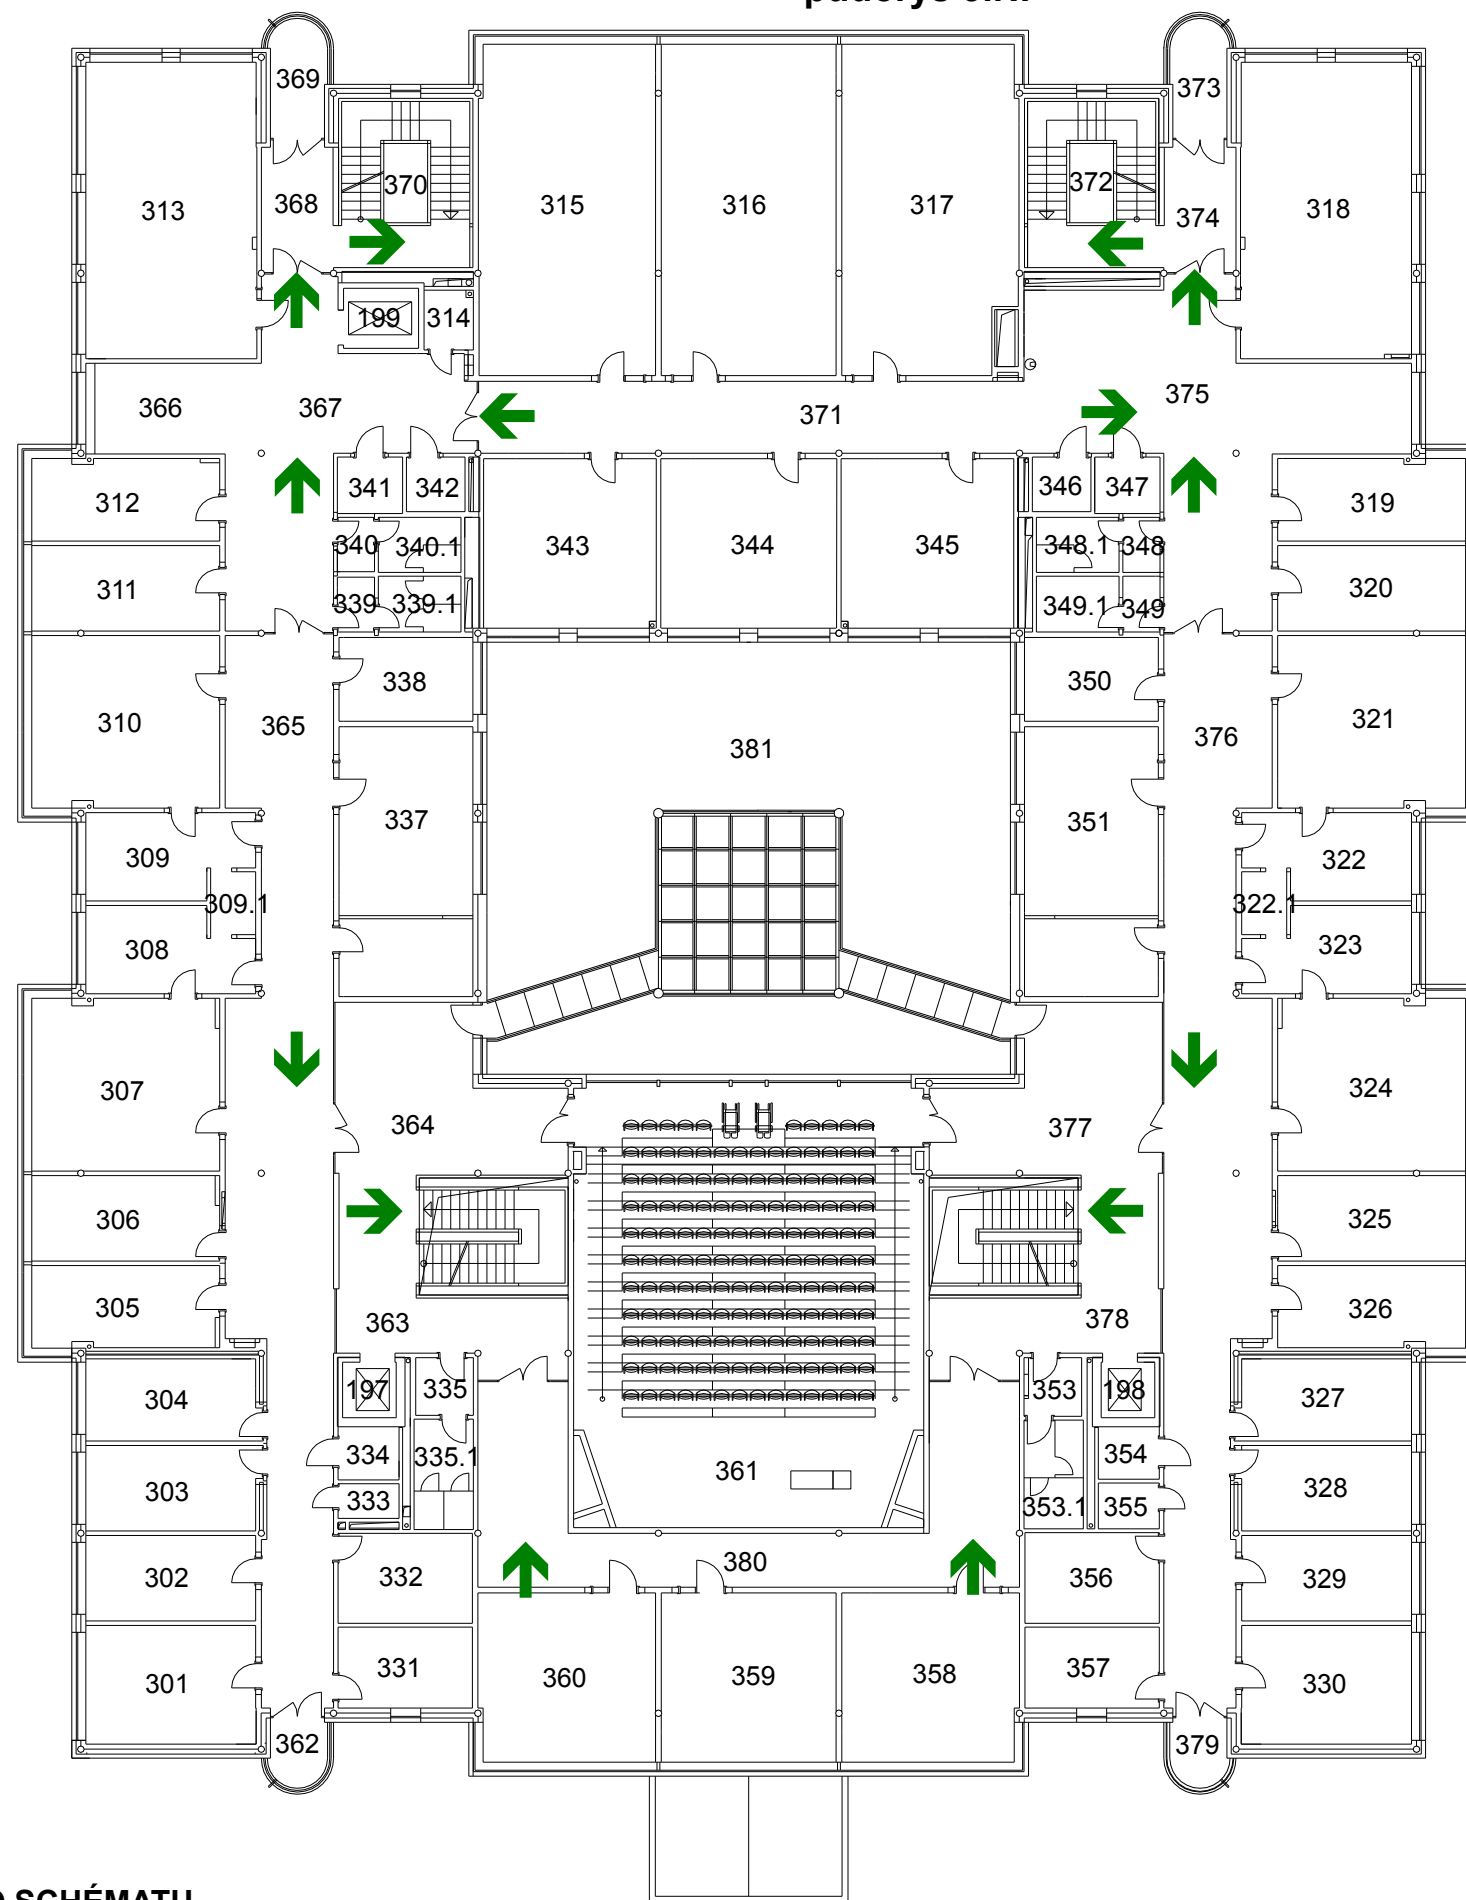

LEGENDA MÍSTNOSTI

ČÍSLO MÍSTNOSTI	ÚČEL MÍSTNOSTI
301	pracovna docenta
302	pracovna asistentů
303	pracovna asistentů
304	pracovna profesora
305	pracovna asistentů
306	pracovna asistentů
307	vedoucí katedry
308	sekretariát
309	sekretariát
309.1	čajová kuchyňka
310	vedoucí katedry
311	pracovna asistentů
312	pracovna asistentů
313	počítačová učebna PC20
314	úklidová komora
315	počítačová učebna PC20
316	počítačová učebna PC20
317	počítačová učebna PC20
318	počítačová učebna PC20
319	pracovna asistentů
320	pracovna asistentů
321	vedoucí katedry
322	sekretariát
322.1	čajová kuchyňka
323	sekretariát
324	vedoucí katedry
325	pracovna asistentů
326	pracovna asistentů
327	pracovna profesora
328	pracovna asistentů
329	pracovna asistentů
330	pracovna profesora
331	sklad
332	příruční registratura
333	úklidová komora
334	elektrozvaděče
335	WC předsíň
335.1	WC muži studenti
336	
337	konzultační místnost
338	pracovna docenta
339	WC předsíň
339.1	WC ženy
340	WC předsíň
340.1	WC muži
341	elektrozvaděče
342	WC invalidé
343	pracovna docenta
344	pracovna asistentů
345	pracovna asistentů
346	WC invalidé
347	elektrozvaděče

348	WC předsíň
348.1	WC muži
349	WC předsíň
349.1	WC ženy
350	pracovna docenta
351	konzultační místnost
352	
353	WC předsíň
353.1	WC ženy studenti
354	elektrozvaděče
355	úklidová komora
356	příruční registratura
357	sklad
358	jazyková učebna JU20
359	jazyková učebna JU20
360	jazyková učebna JU20
361	posluchárna 150 osob
362	balkon
363	schodišťový prostor
364	respirium
365	chodba
366	respirium
367	chodba
368	chodba
369	lodžie
370	schodiště západní
371	chodba
372	schodiště východní
373	lodžie
374	chodba
375	respirium
376	chodba
377	respirium
378	schodišťový prostor
379	balkon
380	chodba
381	atriové respirium

LEGENDA:



● UMÍSTĚNÍ EVAKUAČNÍHO SCHÉMATU