


# POŽÁRNÍ EVAKUAČNÍ PLÁN

1.NP

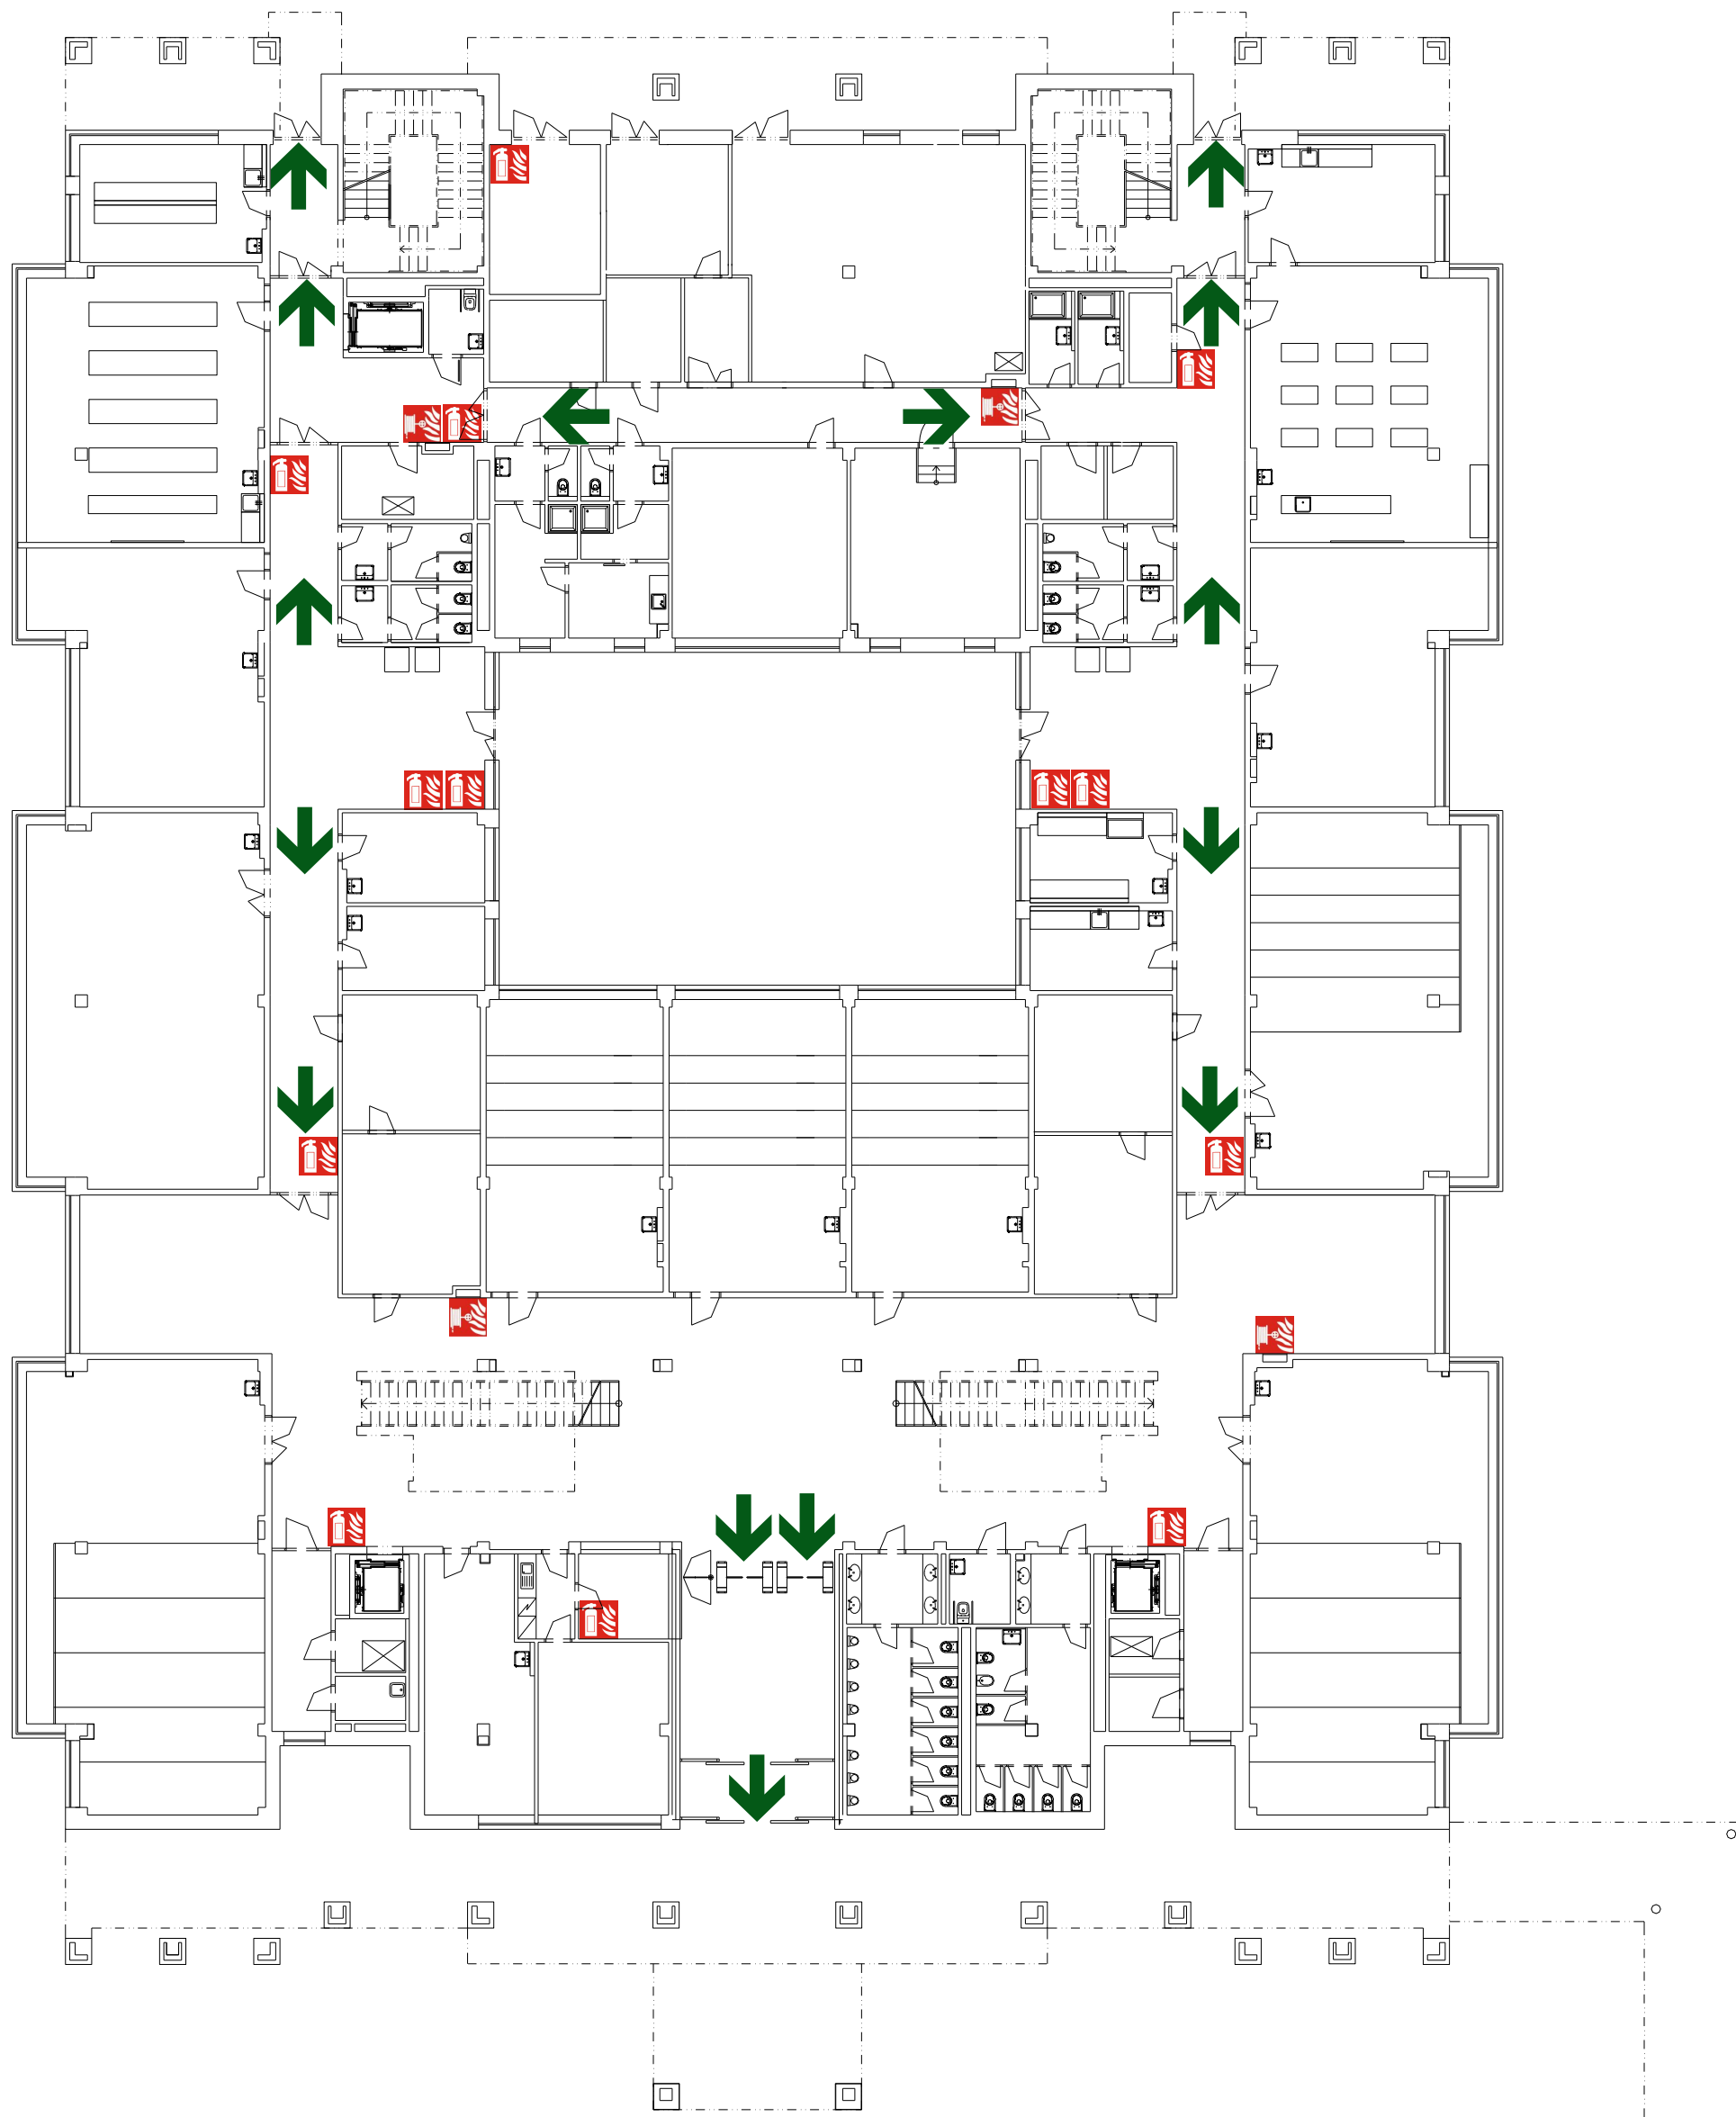

## LEGENDA:

- |   |            |   |                          |
|---|------------|---|--------------------------|
|  | Směr úniku |  | Nástěnný požární hydrant |
|  | Jste zde   |  | Přenosný hasící přístroj |

UNIVERZITA HRADEC KRÁLOVÉ  
Přírodovědecká fakulta

Zhotovitel	TeamPrevent-Santé, s.r.o., Pštrossova 192/24, 110 00 Praha 1 Marcela Stříbrná, Z-OZO-175/2008
Datum vyhotovení	10/2016