


POŽÁRNÍ EVAKUAČNÍ PLÁN

3.NP

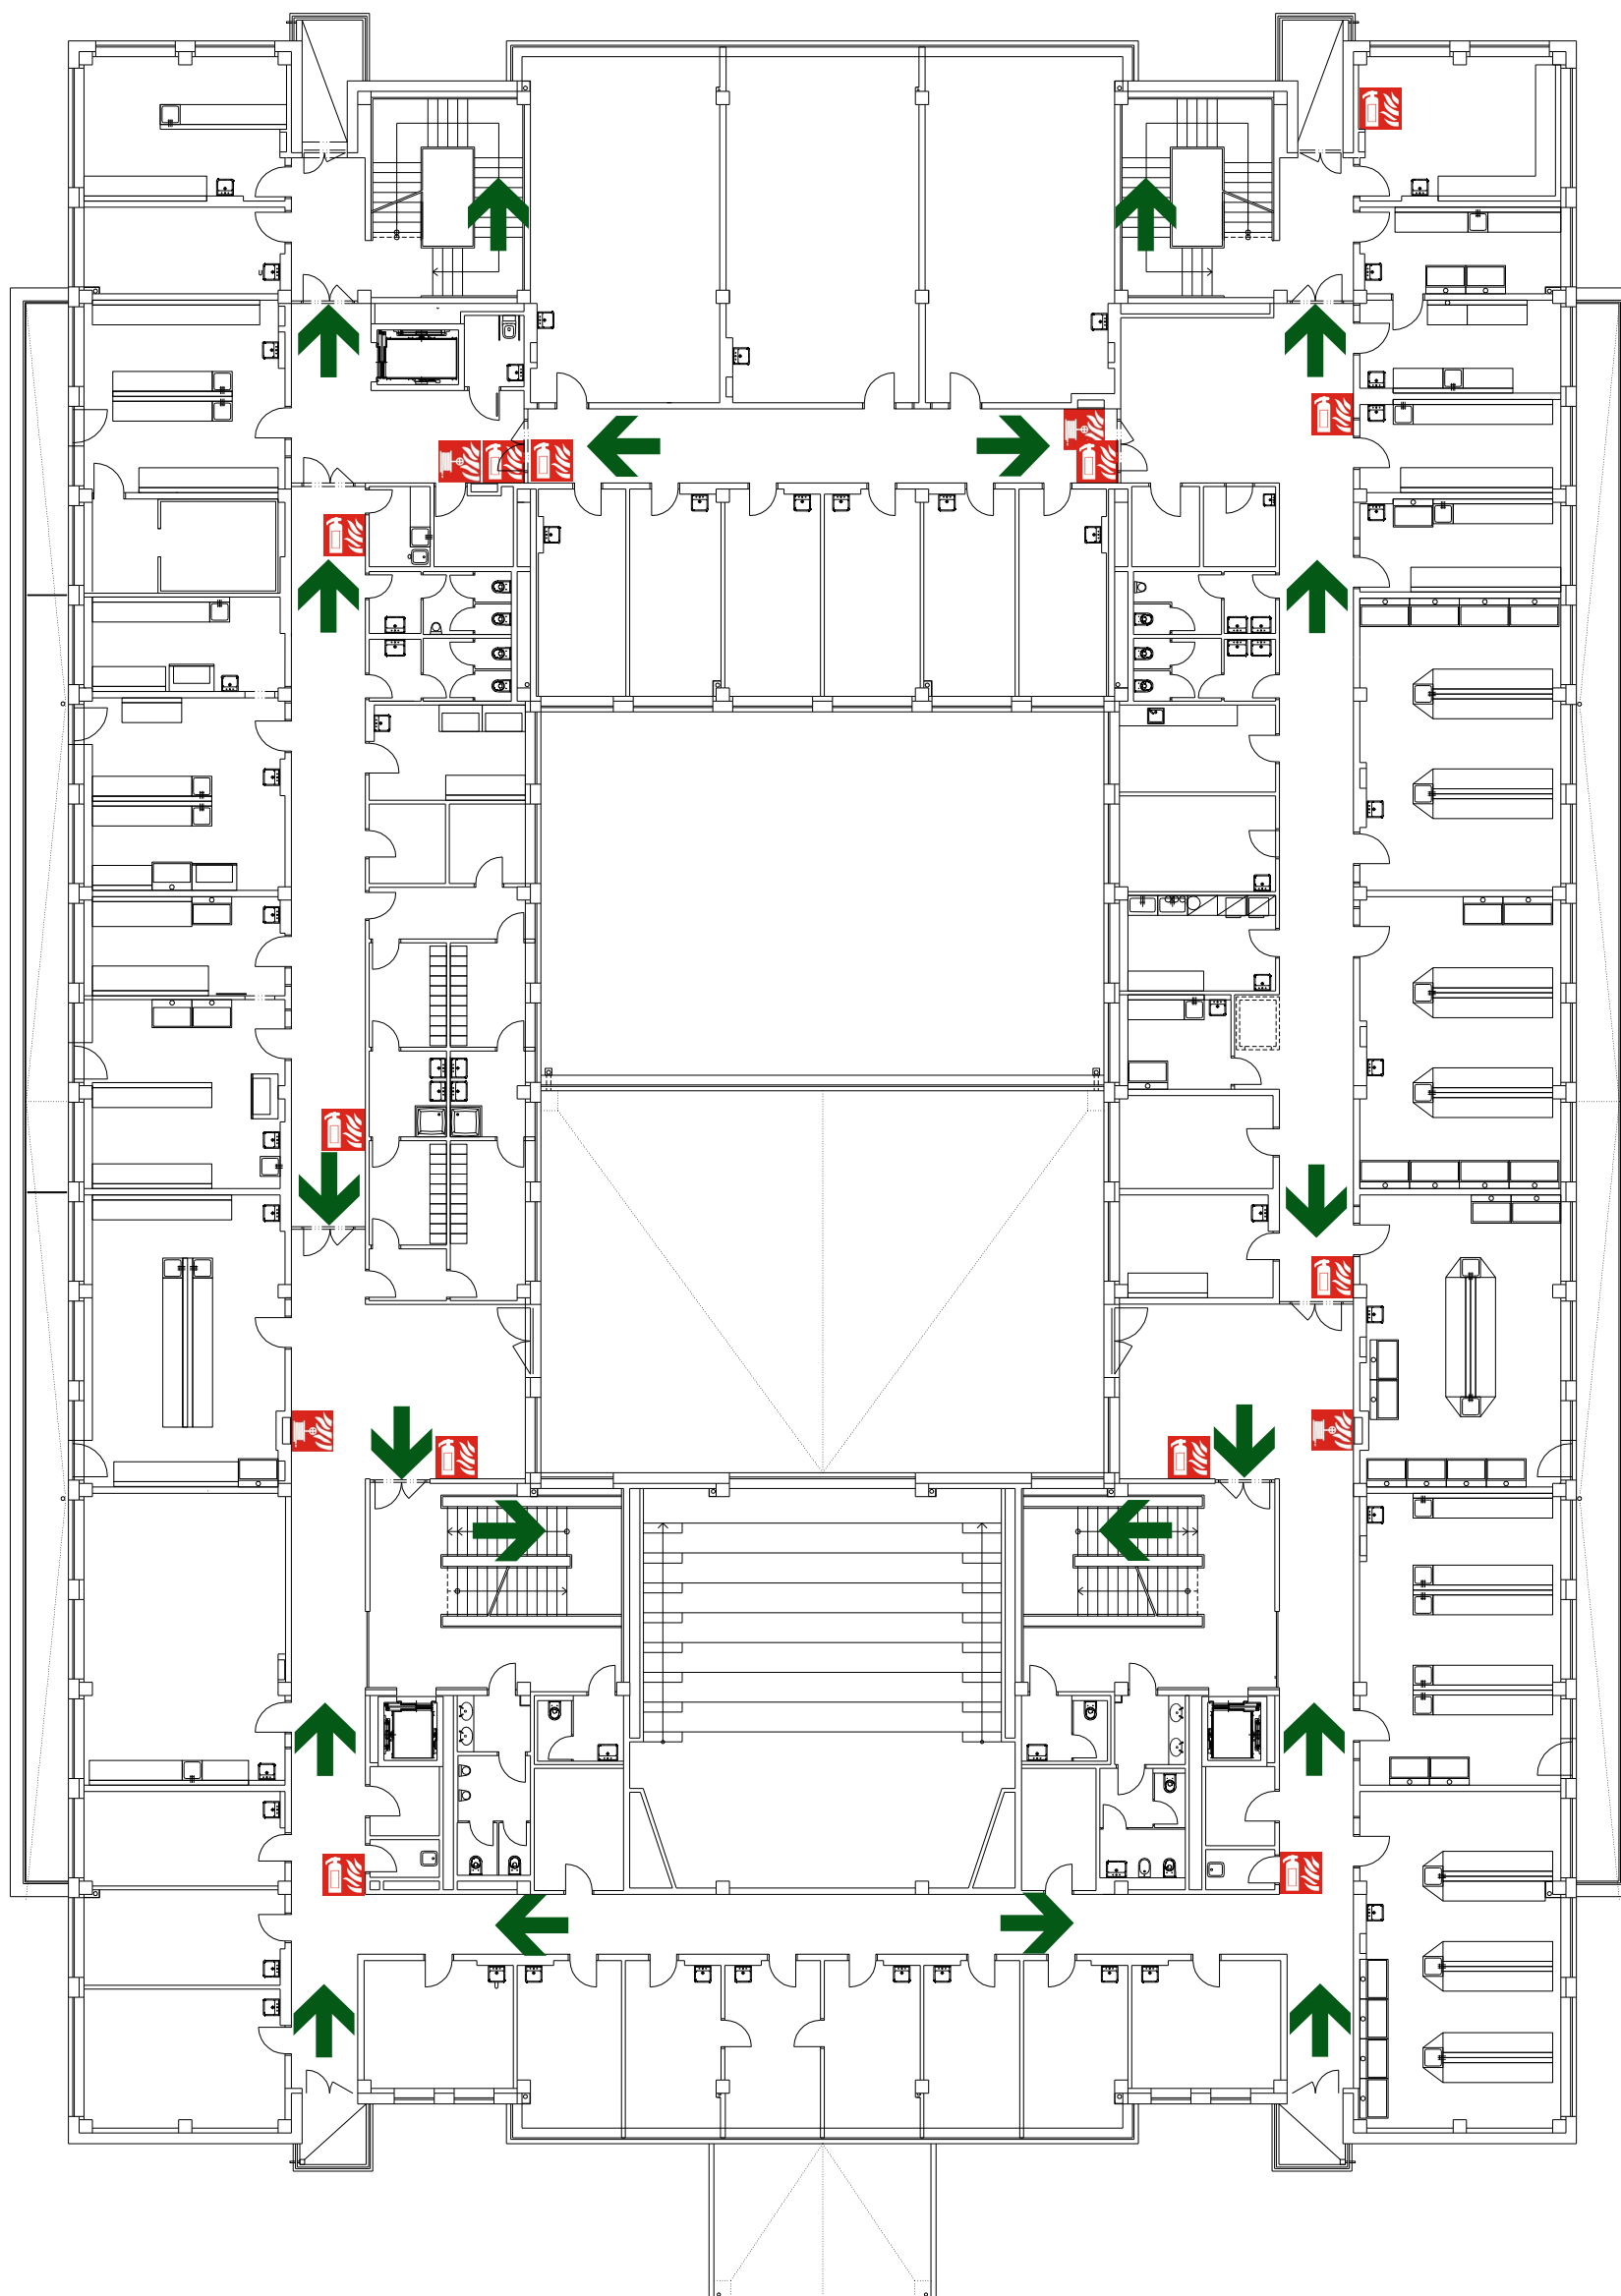

LEGENDA:

-  Směr úniku
-  Jste zde
-  Nástěnný požární hydrant
-  Přenosný hasící přístroj

UNIVERZITA HRADEC KRÁLOVÉ
Přírodovědecká fakulta

Zhotovitel TeamPrevent-Santé, s.r.o.,
Pštrossova 192/24,
110 00 Praha 1
Marcela Stříbrná, Z-OZO-175/2008
Datum vyhotovení 10/2016