


# POŽÁRNÍ EVAKUAČNÍ PLÁN

4.NP

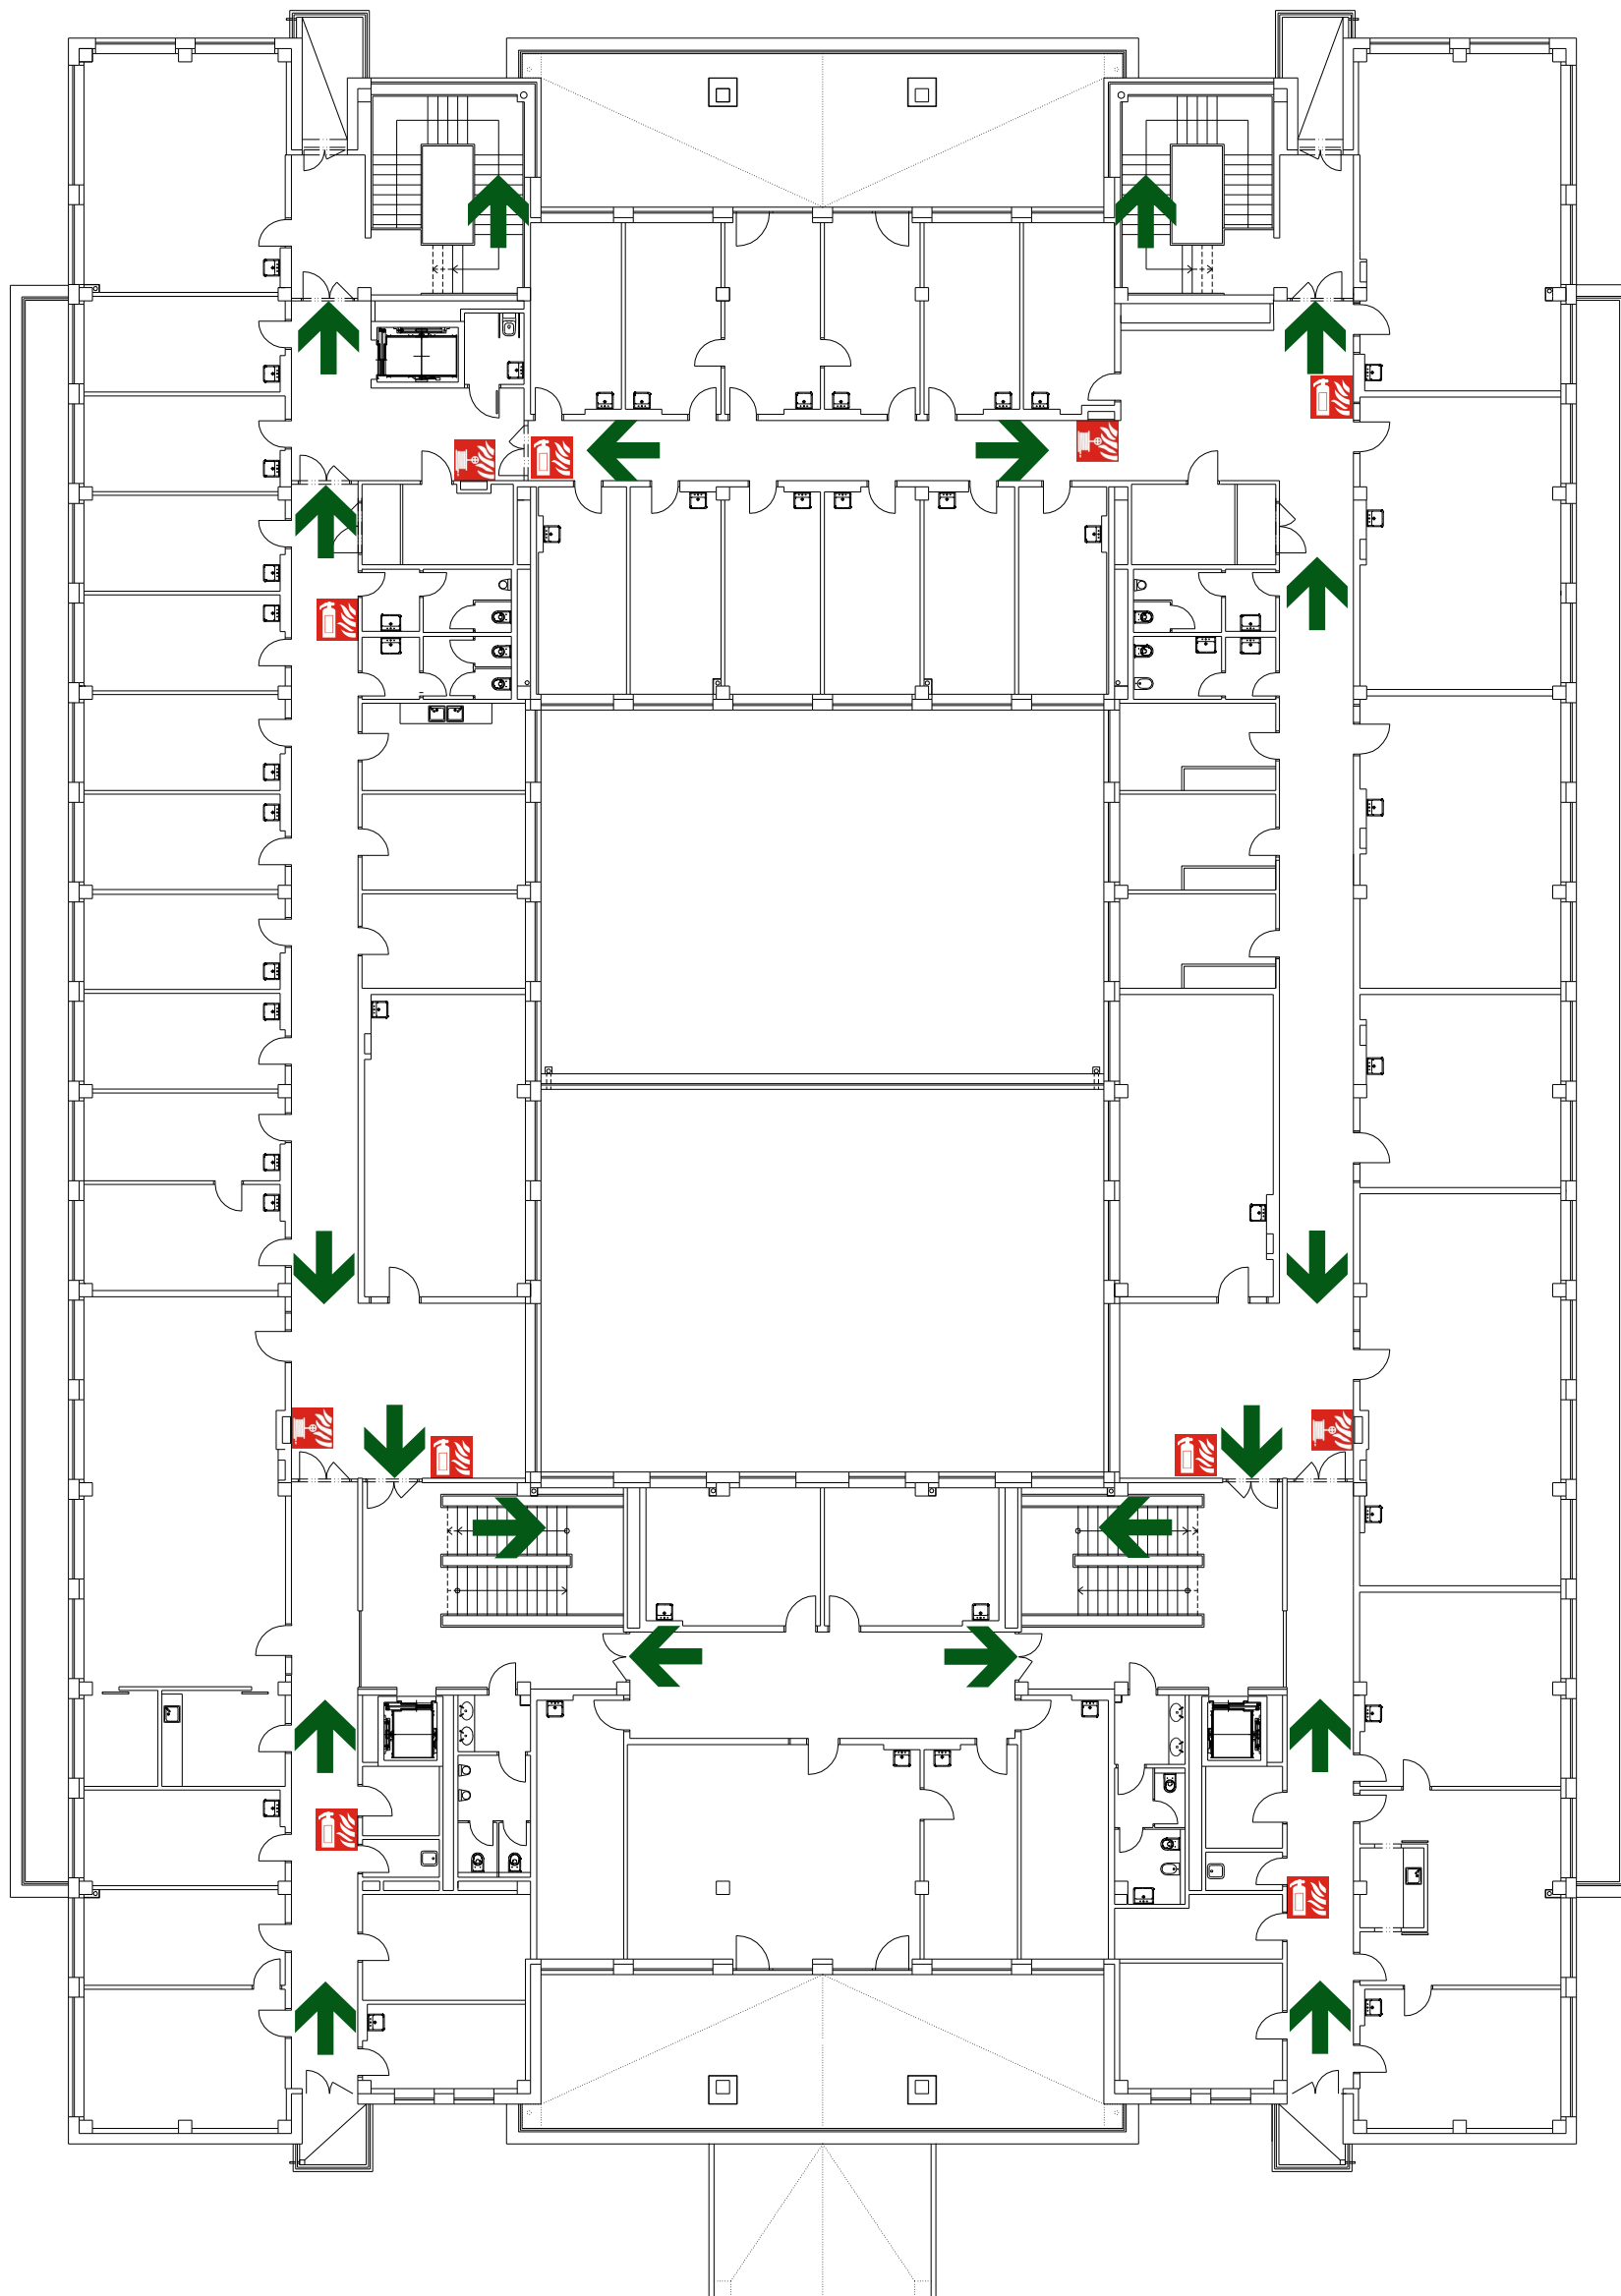

LEGENDA:

-  Směr úniku
-  Jste zde
-  Nástěnný požární hydrant
-  Přenosný hasící přístroj

UNIVERZITA HRADEC KRÁLOVÉ  
Přírodovědecká fakulta

Zhotovitel TeamPrevent-Santé, s.r.o.,  
Pštrossova 192/24,  
110 00 Praha 1  
Marcela Stříbrná, Z-OZO-175/2008  
Datum vyhotovení 10/2016